

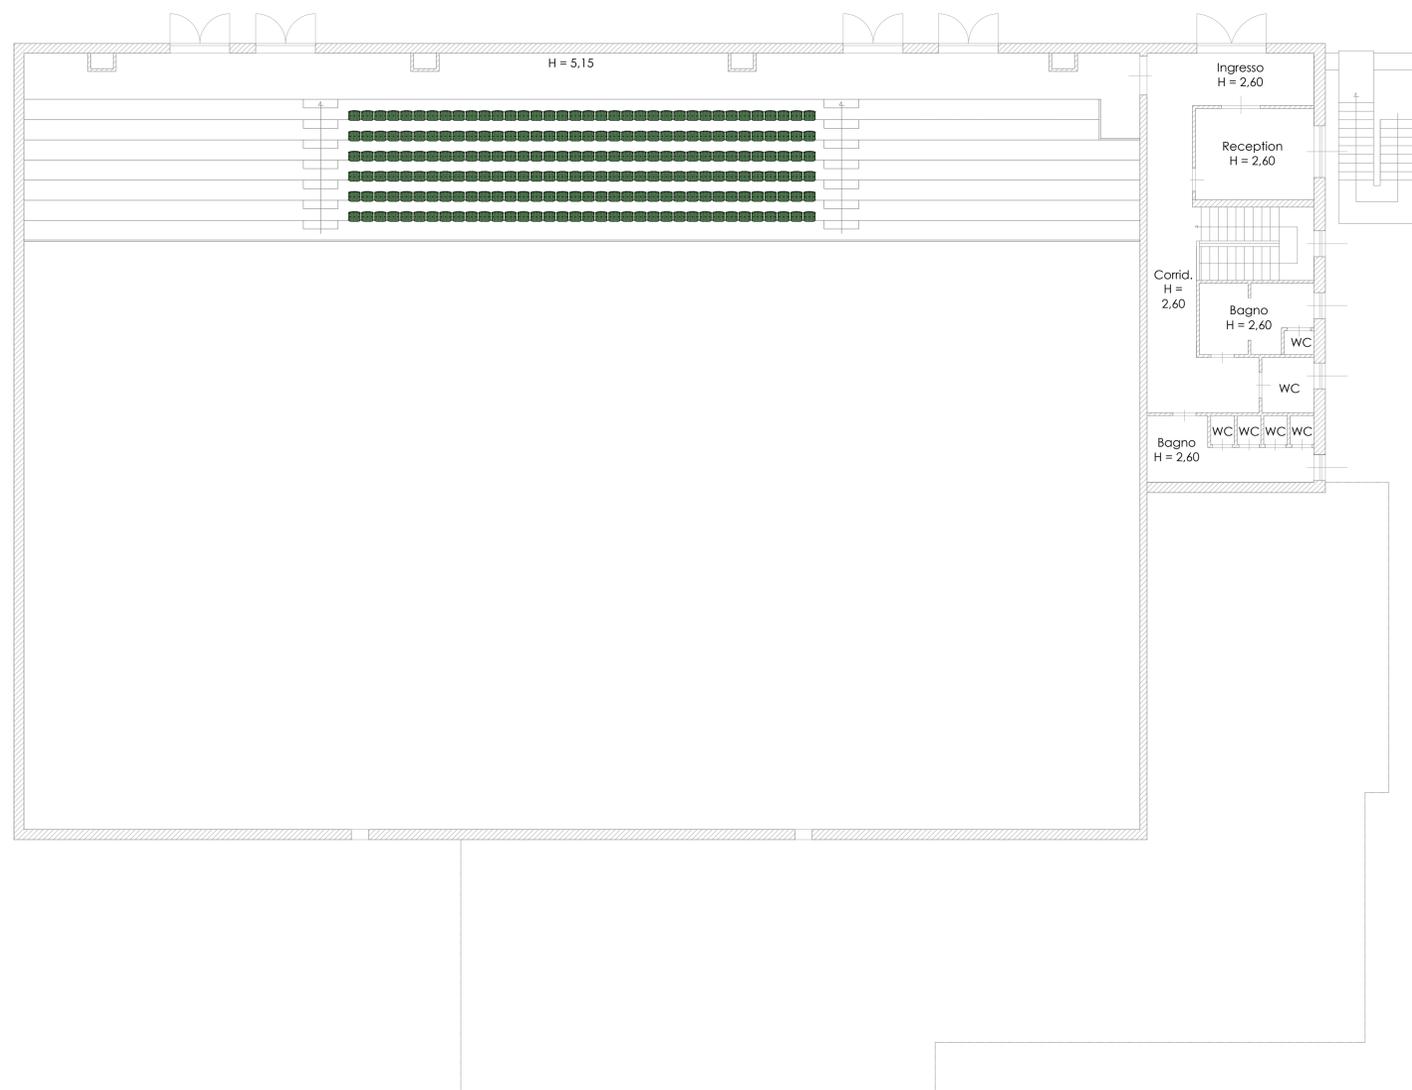
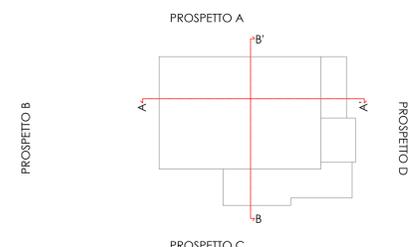
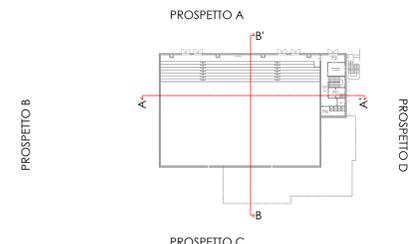


PIANTA PIANO PRIMO

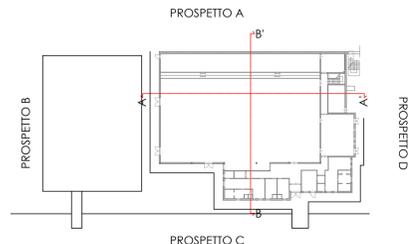

PIANTA COPERTURA

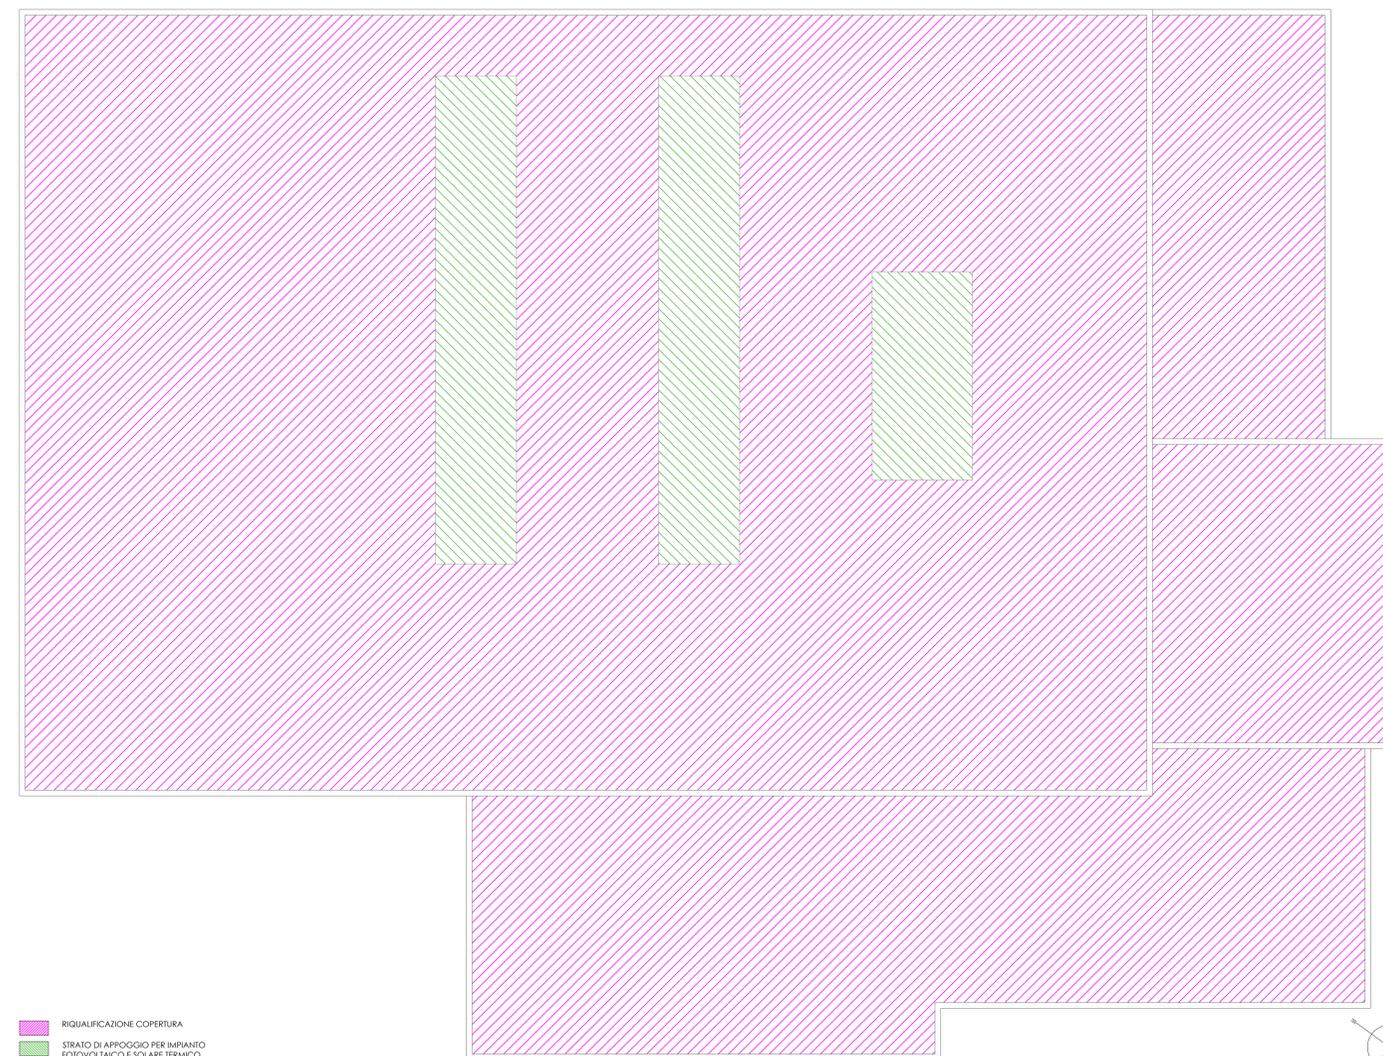

RIQUALIFICAZIONE COPERTURA
 STRATO DI APPOGGIO PER IMPIANTO FOTOVOLTAICO E SOLARE TERMICO



Comune di Thiesi
Provincia di Sassari



L.R. 19 DICEMBRE 2023 N. 17 - ALLEGATO 3 - TABELLA L. INVESTIMENTI FINANZIATI DALL'ACCORDO STATO-REGIONE DEL 7.11.2019 (ART. 1, DA COMMA 866 A 873, L. 160/2019) "CONTRIBUTO PER INTERVENTI DI ADEGUAMENTO, RIQUALIFICAZIONE ED EFFICIENTAMENTO ENERGETICO DEL PALAZZETTO DELLO SPORT NEL COMUNE DI THIESI"

CUP: G63I23000130002 - CIG: B50AF083D3

PROGETTO ESECUTIVO

ESSECIQUADRO ASSOCIATI SRL
di Arch. Gian Maria Sale, Arch. Marco Cuccuru e Ing. Luca Cuccuru

COMMITTENTE Comune di Thiesi RUP Dott. Ing. Francesco Mario Spanu	RESPONSABILE DEL PROGETTO Arch. Gian Maria Sale
--	---

Esseciquadro Associati SRL Sede Legale Via Cavour 88 Sassari P.IVA 02934440906 Info@sc2associati.com PEC: sc2associati@pec.it 3791043472 3770877738	SDF - Architettonico - piante scala: 1:100 TAV. n. 3.2 data - marzo 2025 Sassari
--	--