



PIANTA PIANO TERRA



LAMPADE STATO DI FATTO		N°	POTENZA
1- Punto luce a soffitto - THEMA 970 LED CLD GRI - 49W		64	3.136 kW
2- Lampade su tribuna - RODIO HE 1887 LED - 102W		8	0.816 kW
3- Faro palestra - SATURNO 2885 CLD RAL7021 - 100W		20	2.000 kW
4- Lampade bordo campo - RODIO 1888 LED - 211W		6	1.266 kW
5- BEGHELLI STILE+ SAVING SLIM 120 IP65 4K - 38W		12	0.456W
6- L.E. - BEGHELLI STILE+ LED SE/SA 2/6H - 18W		11	0.198 kW
7- L.E. - BEGHELLI TICINQUE IP42 LED SE 6LF - 24W		1	0.024 kW
8- TAURUS 200 GL 12 900 - 132,9W		5	0.665 kW
9- TAURUS 200 GL 12 700 - 97,1W		3	0.291 kW
10- BEGHELLI POWER LIGHT - 600W		2	1.200 kW
TOTALE			10,052 kW

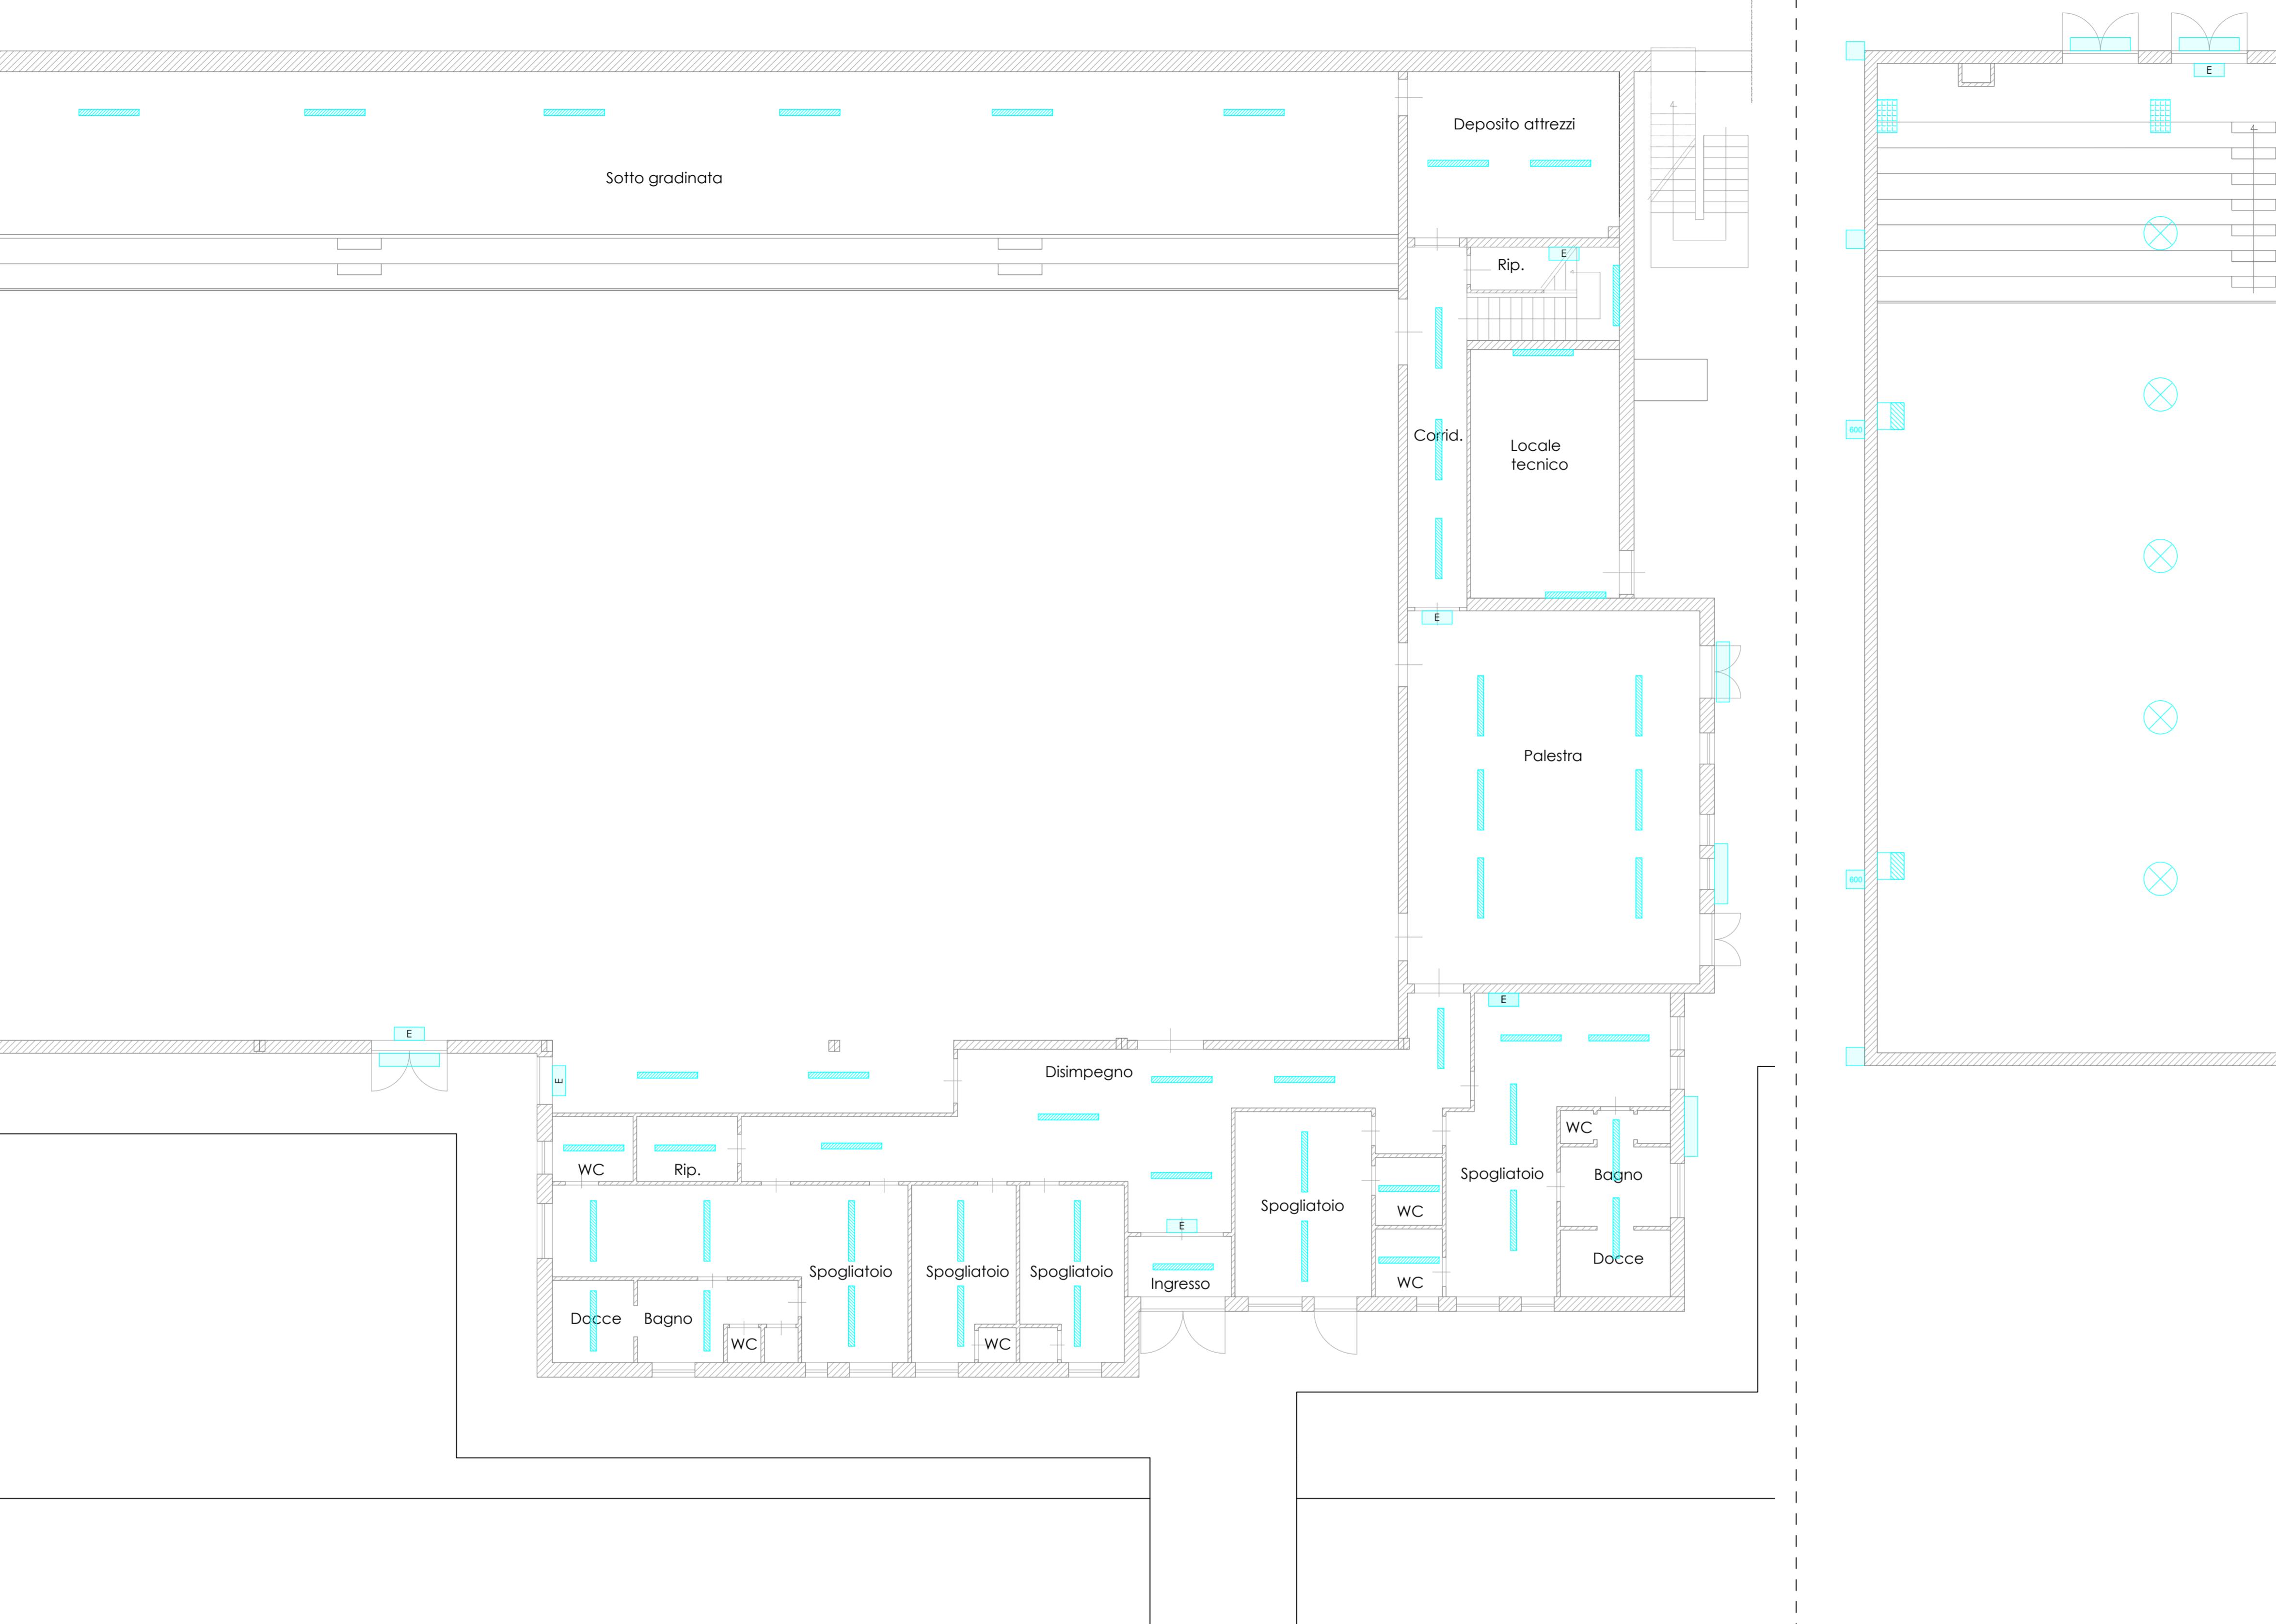


PIANTA PIANO PRIMO

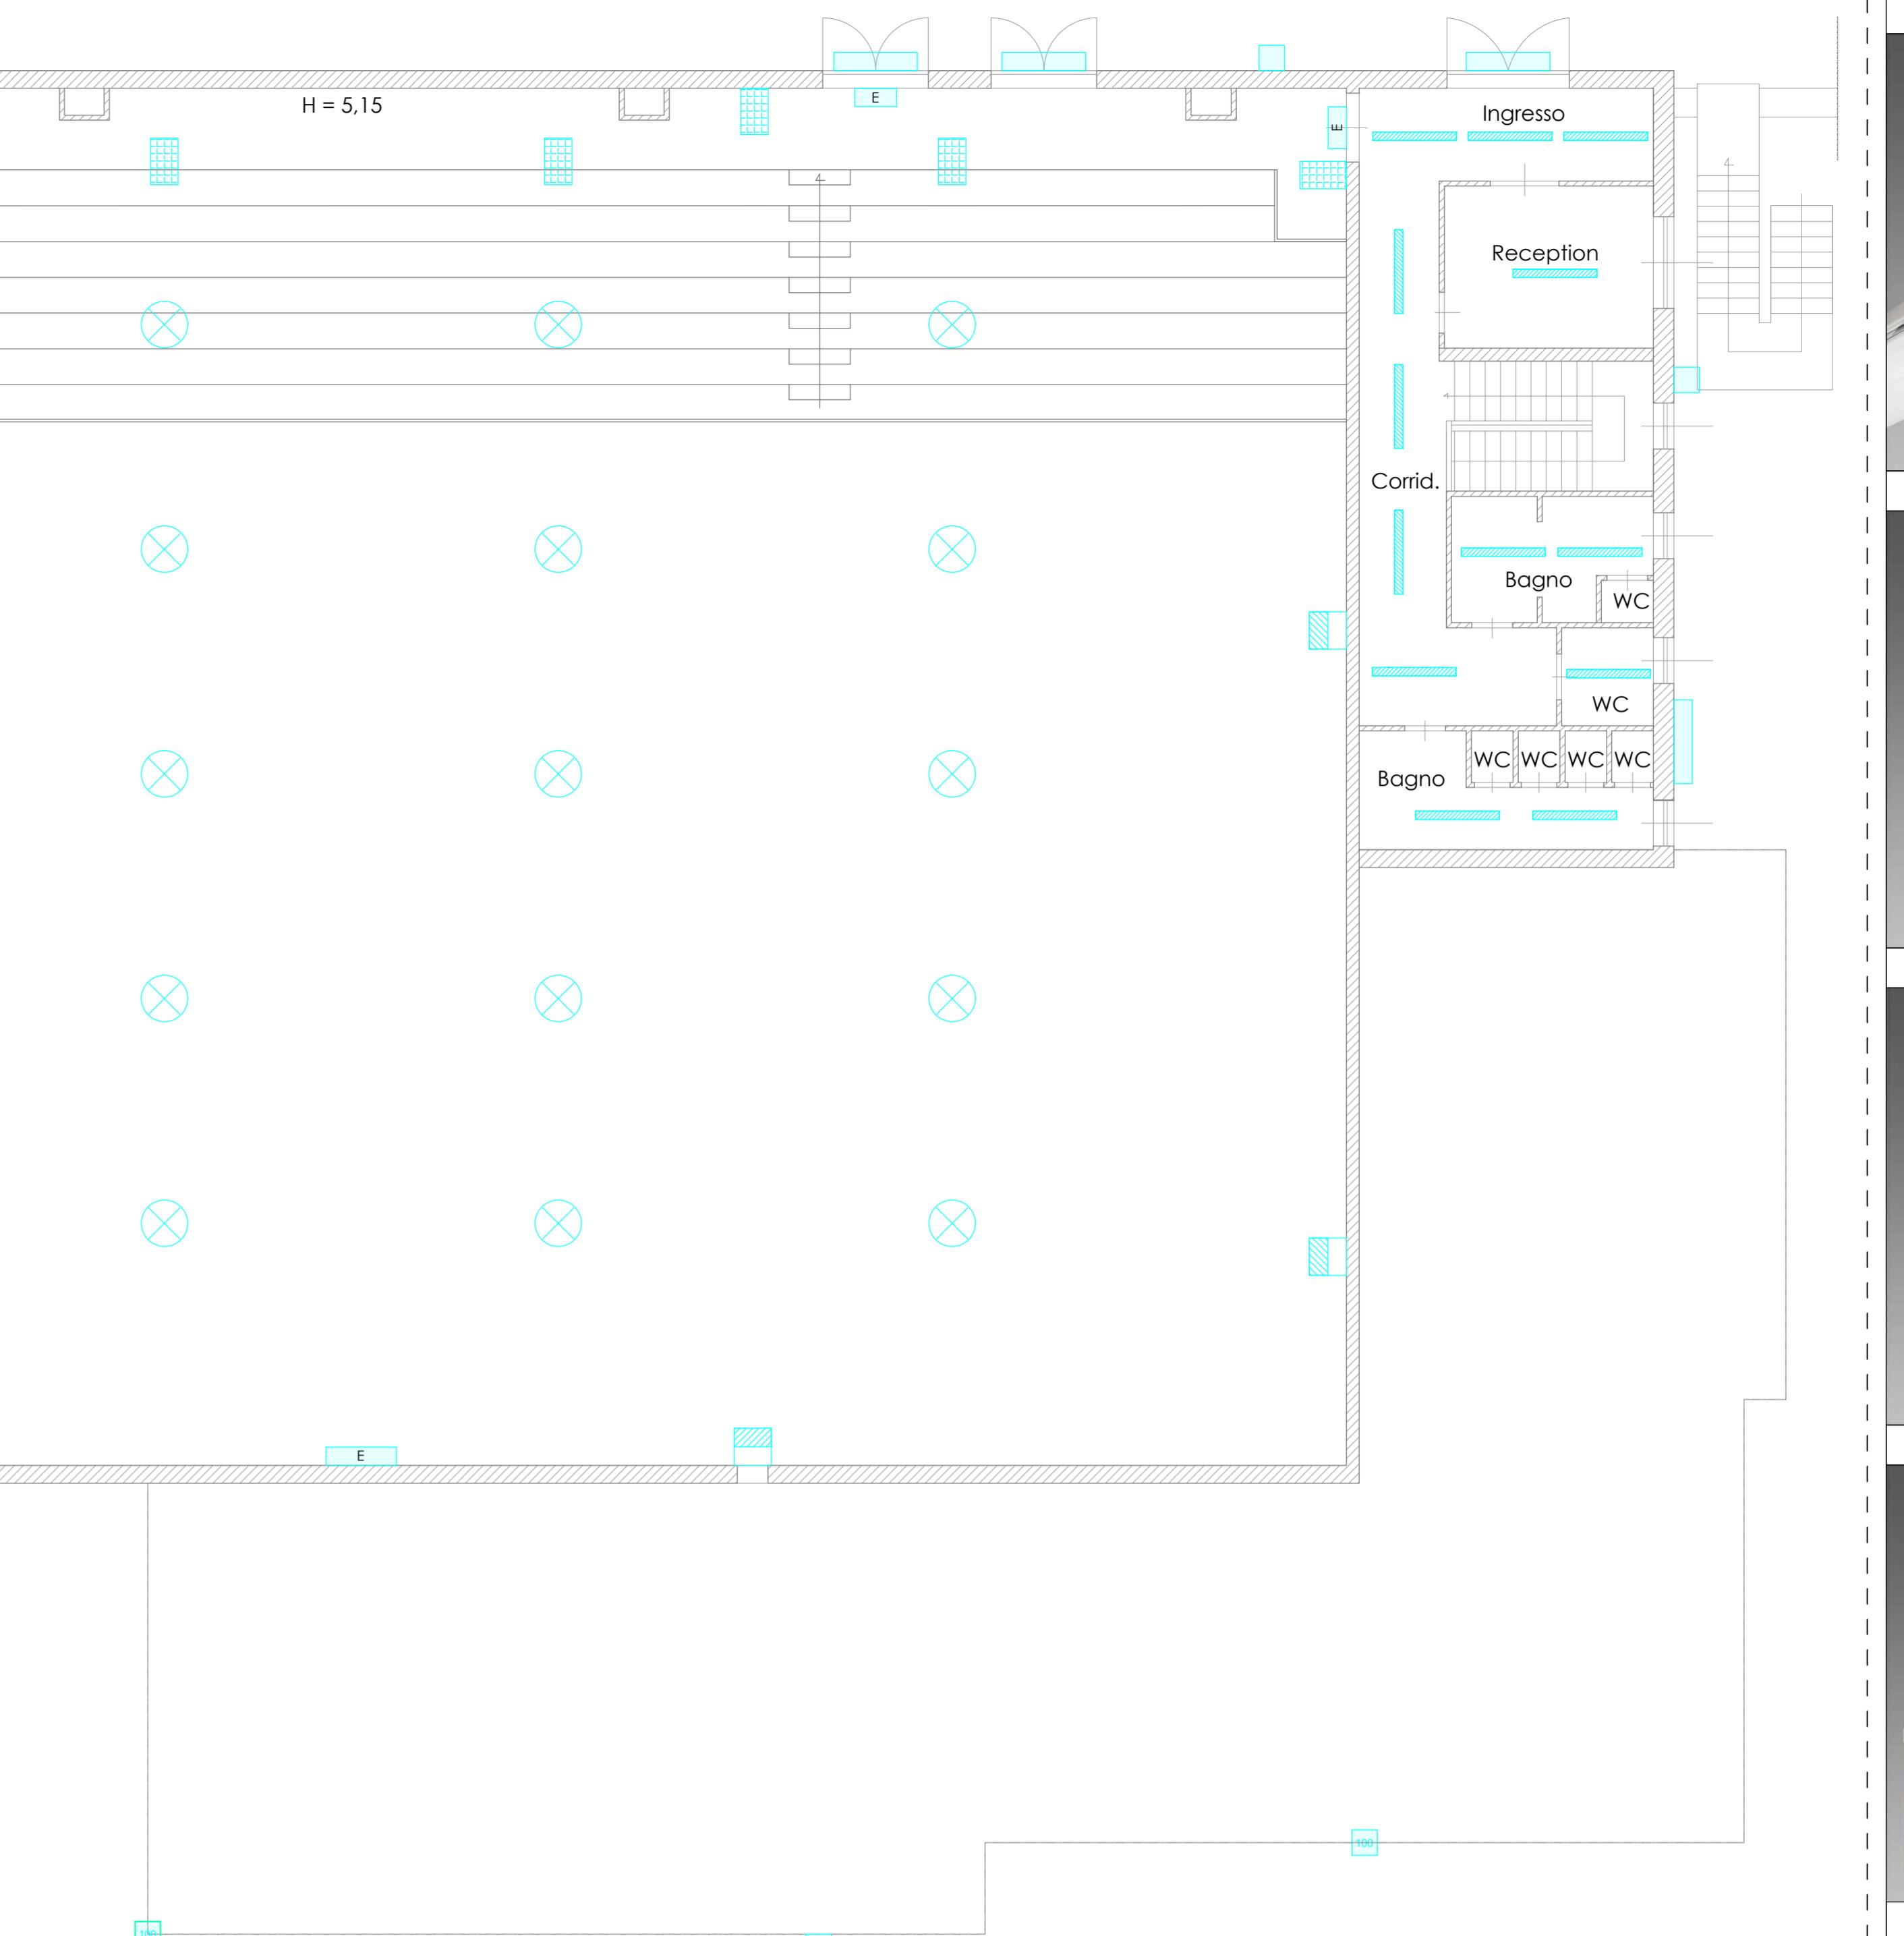


DETTAGLI ILLUMINAZIONE ESTERNA

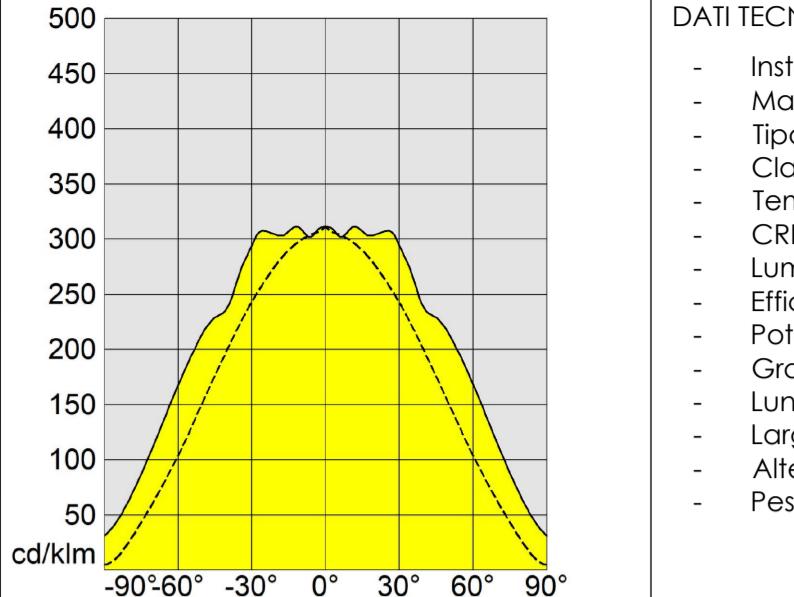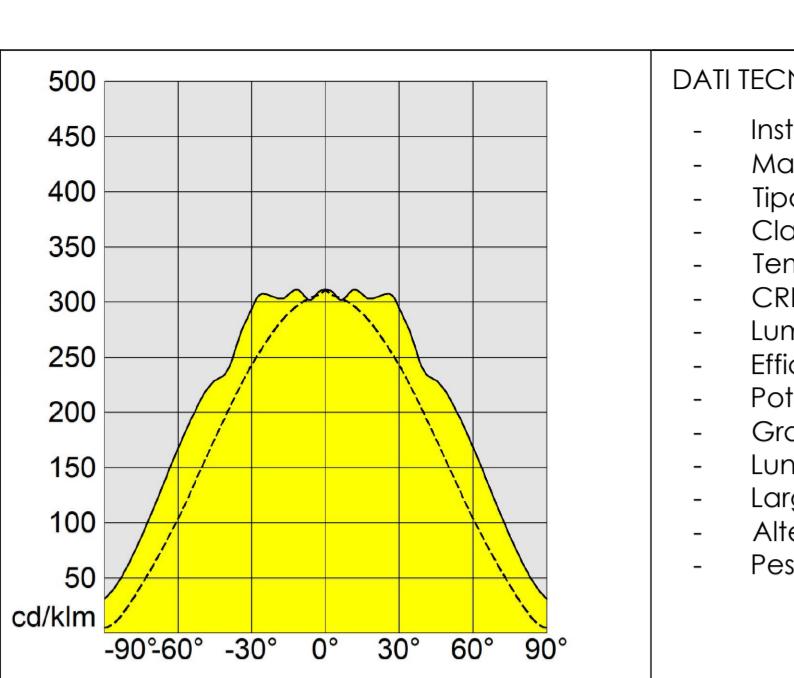


DATI TECNICI:

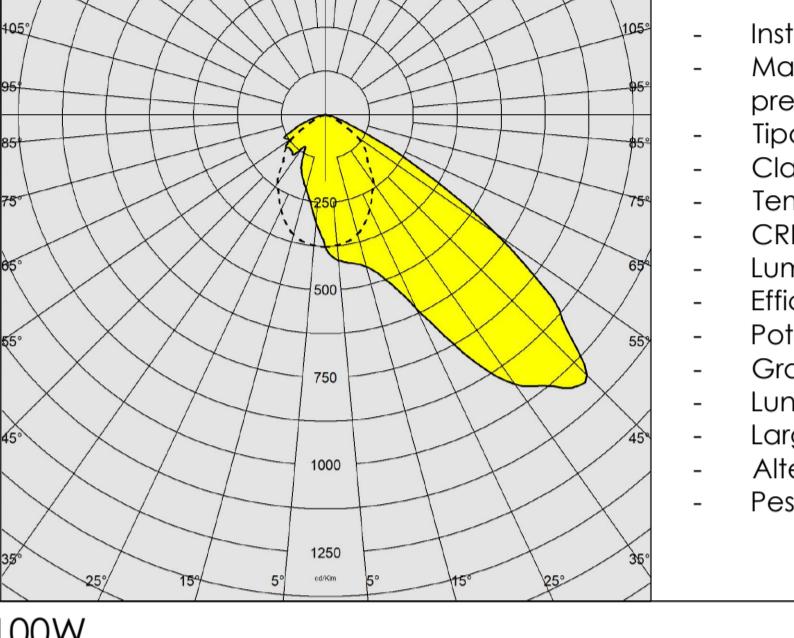



DATI TECNICI:

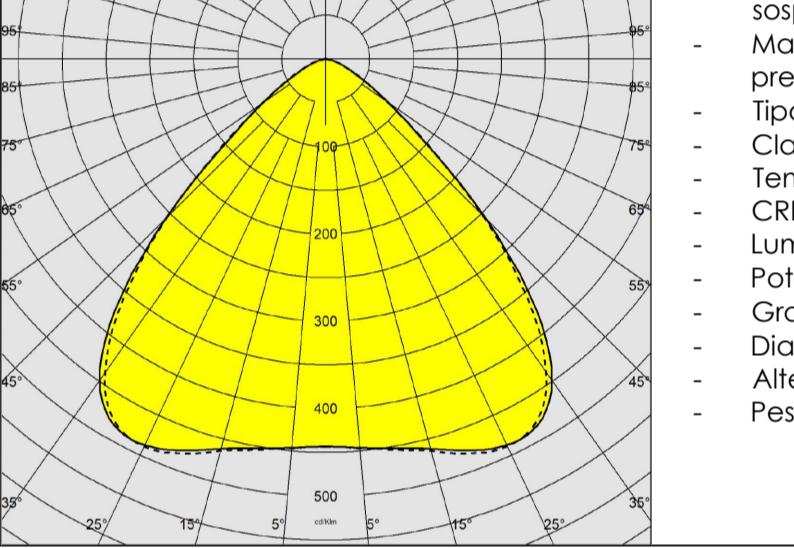


DATI TECNICI:

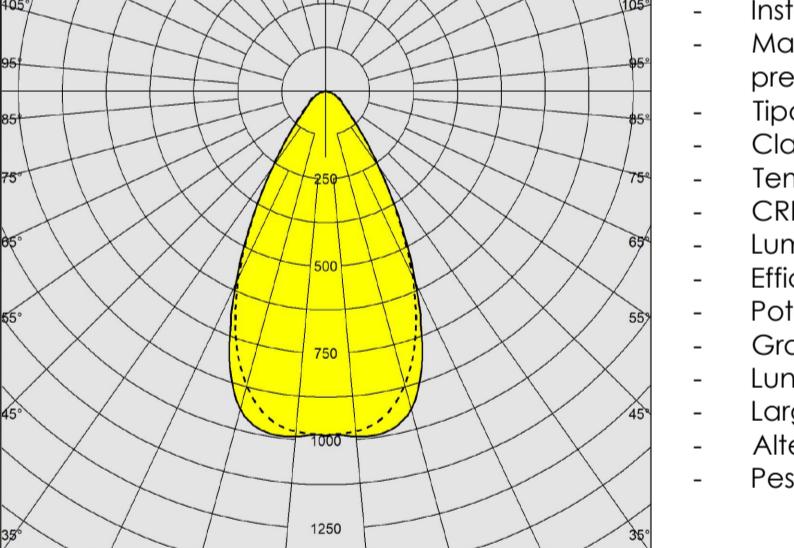

DATI TECNICI:

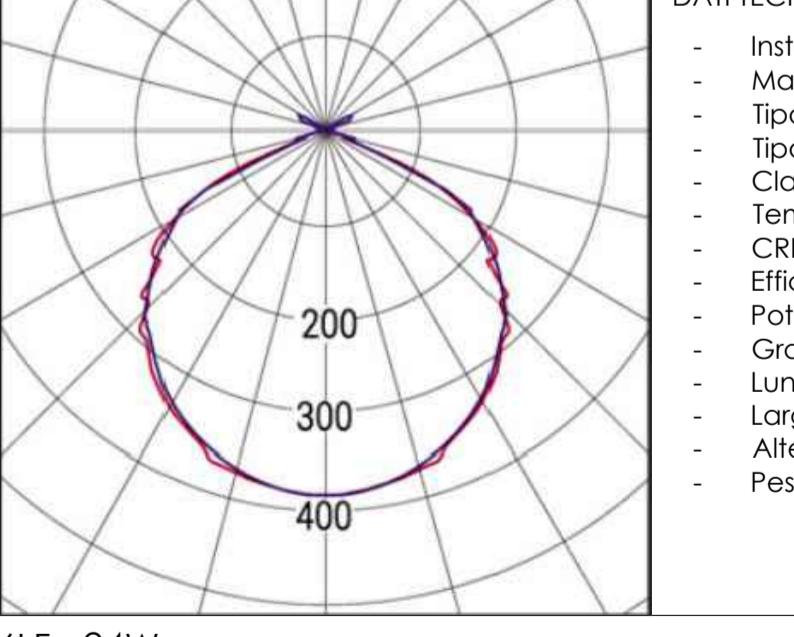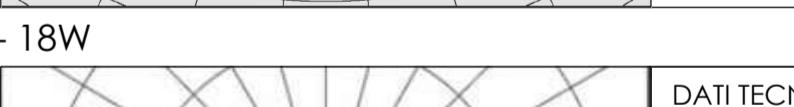

DATI TECNICI:

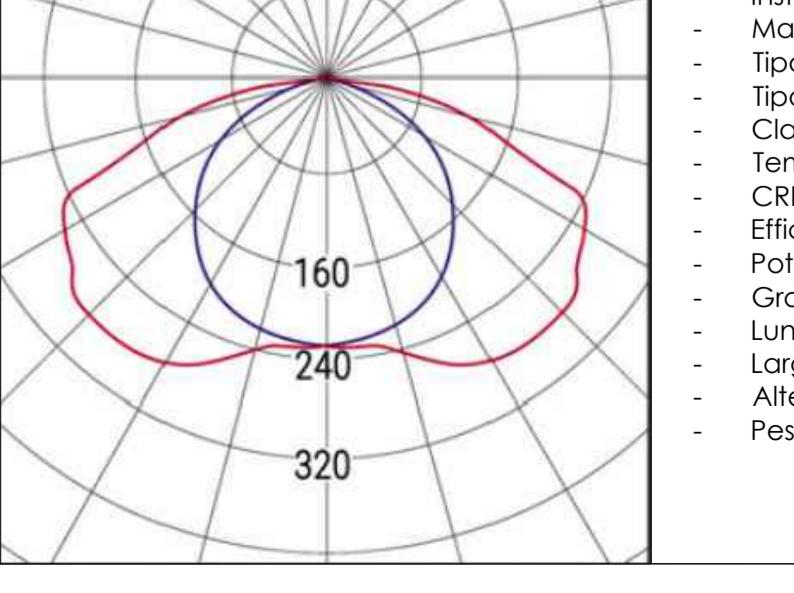

DATI TECNICI:

Comune di Thiesi
Provincia di Sassari



L.R. 19 DICEMBRE 2023 N. 17 - ALLEGATO 3 - TABELLA L. INVESTIMENTI FINANZIATI
DALL'ACCORDO STATO-REGIONE DEL 7.12.2019 ART. 1, DA COMMA 866 A 873, L. 160/2019
'CONTRIBUTO PER INTERVENTI DI ADEGUAMENTO, RIQUALIFICAZIONE ED EFFICIENTAMENTO
ENERGETICO DEL PALAZZETTO DELLO SPORT NEL COMUNE DI THIESI'

CUP: G63123000130002 - CIG: B50AF083D3

PROGETTO ESECUTIVO

ESSECIUADRO ASSOCIATI SRL


di Arch. Gian Maria Sale, Arch. Marco Cucuru e Ing. Luca Cucuru

COMMITENTE

Comune di Thiesi
RUP Dott. Ing. Francesco Mario SpanuRESPONSABILE DEL PROGETTO
Arch. Gian Maria Sale
Sede Legale Via Cavour 88 Sassari | P.IVA 0293440906
info@sc2associati.com | PEC: sc2associati@pec.it
3791043472 | 3770877738ILL. stato di progetto relamping
scala: 1:100 TAV. n. 8
data - Marzo 2025 Sassari

DETTAGLI ILLUMINAZIONE ESTERNA


5 - BEGHELLI STILE+ SAVING SLIM 120 IP65 4K - 38W

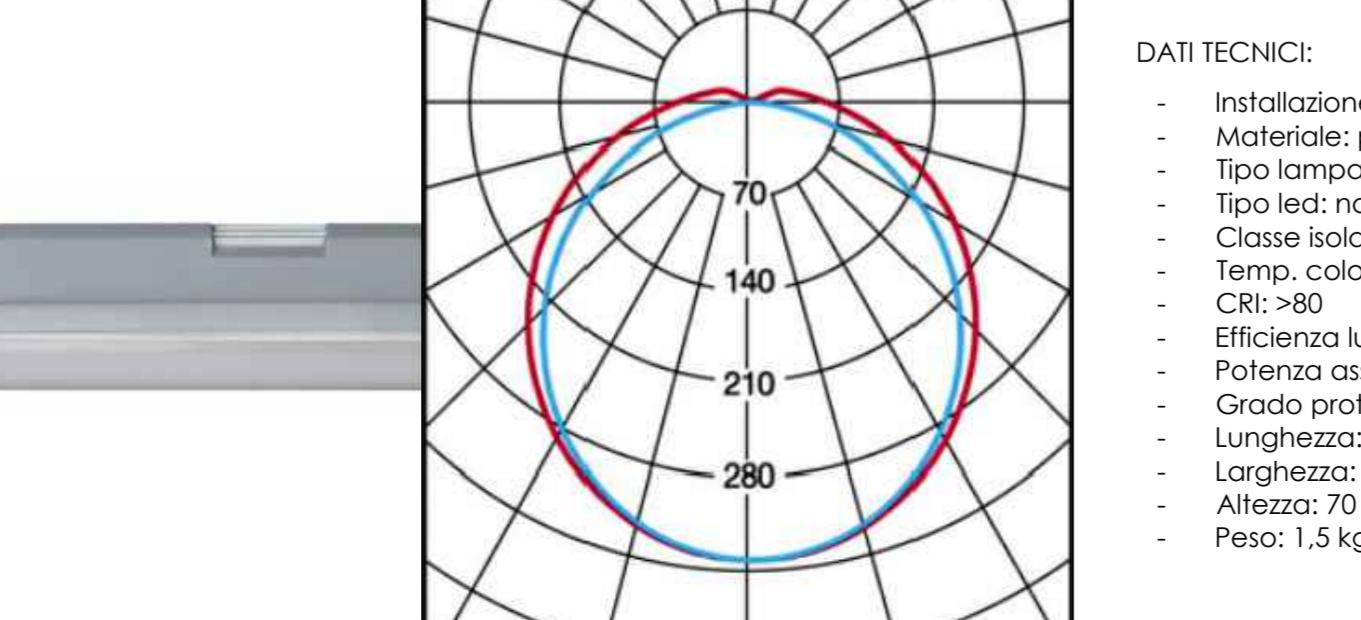

DATI TECNICI:


DETTAGLI ILLUMINAZIONE ESTERNA - PROIETTORI

8 - TAURUS 200 GL 12 900 - 132,9W

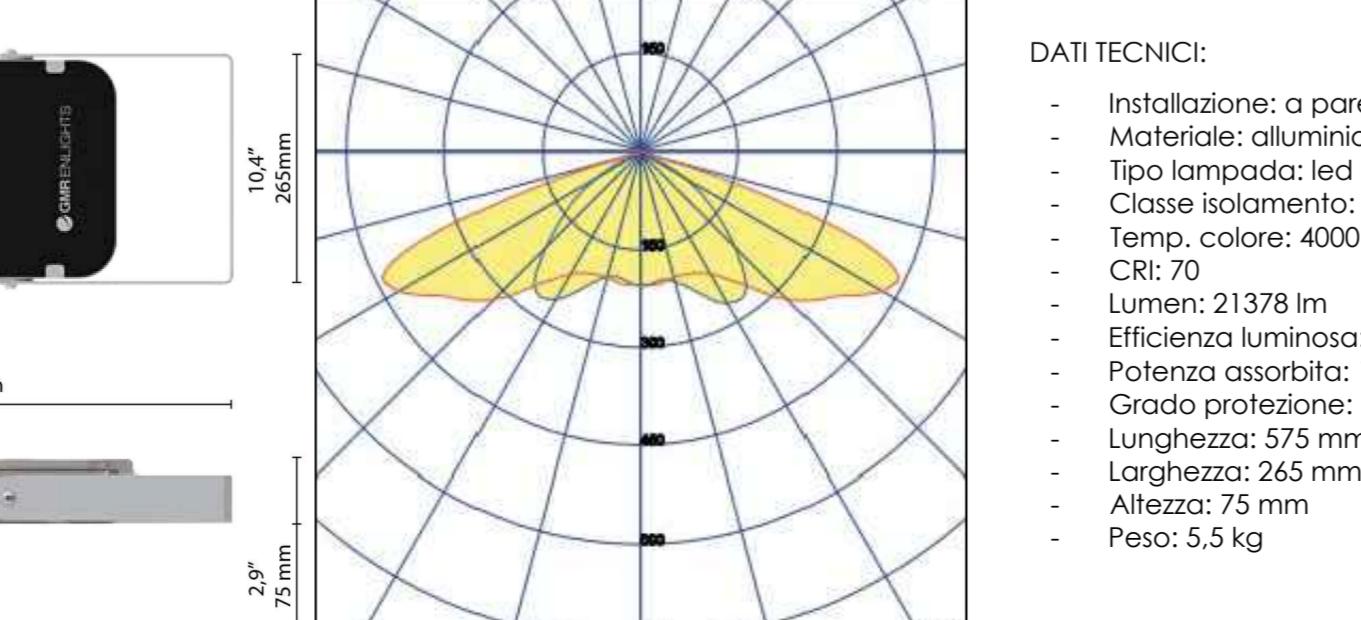


DATI TECNICI:

9 - TAURUS 200 GL 12 700 - 97,1W

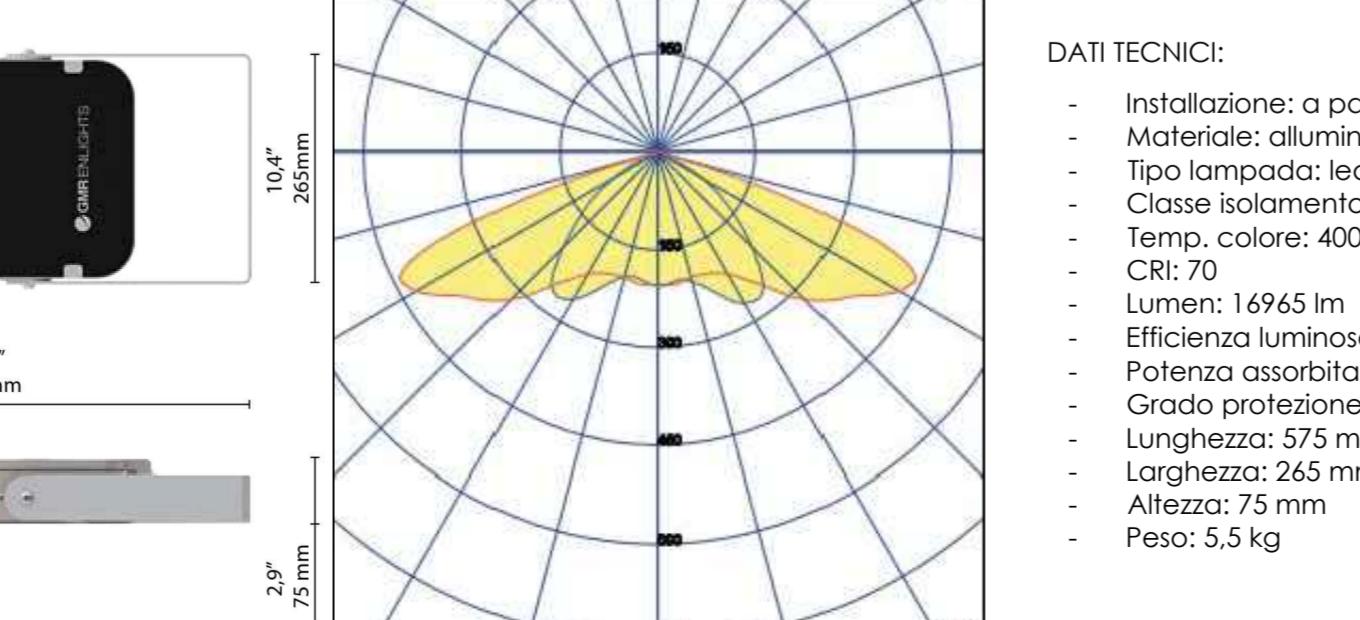

DATI TECNICI:

10 - BEGHELLI POWER LIGHT - 600W

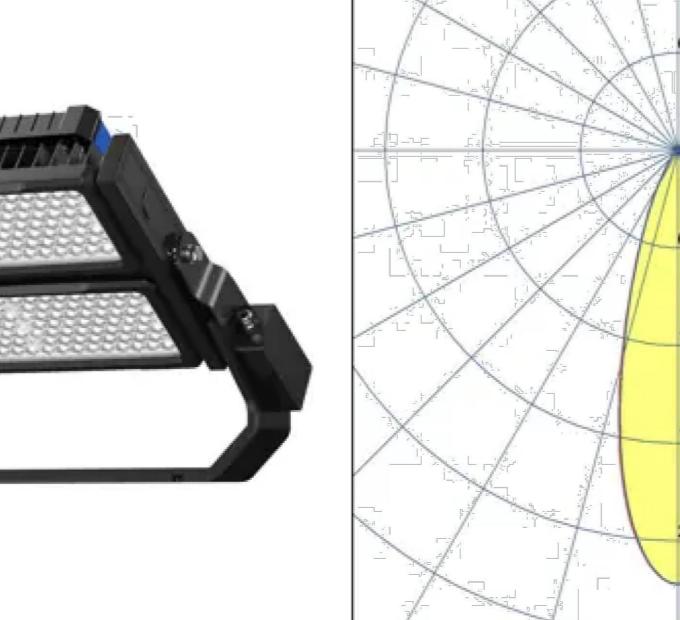

DATI TECNICI: