

COMUNE DI THIESI

"PIANO NAZIONALE DI RIPRESA E RESILIENZA - MISSIONE 4 - ISTRUZIONE E RICERCA - COMPONENTE 1 - POTENZIAMENTO DELL'OFFERTA DEI SERVIZI DI ISTRUZIONE: DAGLI ASILI NIDO ALLE UNIVERSITÀ - INVESTIMENTO 1.2: "PIANO DI ESTENSIONE DEL TEMPO PIENO E MENSE", FINANZIATO DALL'UNIONE EUROPEA - NEXT GENERATION EU.



Finanziato dall'Unione europea
Next Generation EU

Confindustria dell'Informazione
e del Mele

RIQUALIFICAZIONE MENSA SCOLASTICA ESISTENTE
DELLA SCUOLA PRIMARIA DI THIESI IN VIA GARAU

PROGETTO DI FATTIBILITA' TECNICO-ECONOMICA

PROSPETTI

TAV.B3.1

SCALA 1:100

DATA Agosto 2025

AGGIORNAMENTI

Il PROGETTISTA
ing. Pier Luigi De Biasio

Il RESP. UNICO DEL PROCEDIMENTO
ing. Francesco Mario Spanu






PROSPETTO FRONTALE

PROSPETTO LATERALE DESTRO

PROSPETTO POSTERIORE

PROSPETTO LATERALE SINISTRO (Sotto passerella)

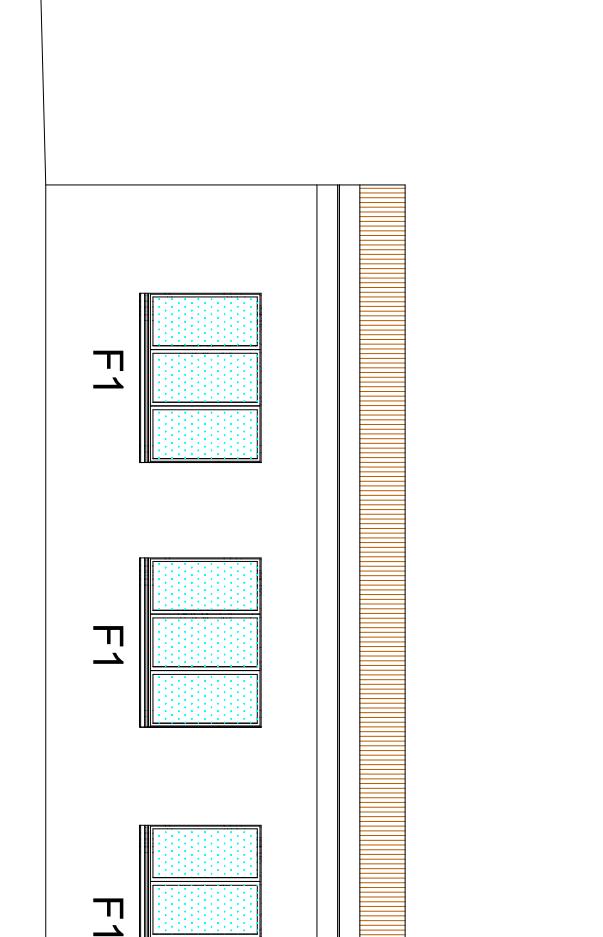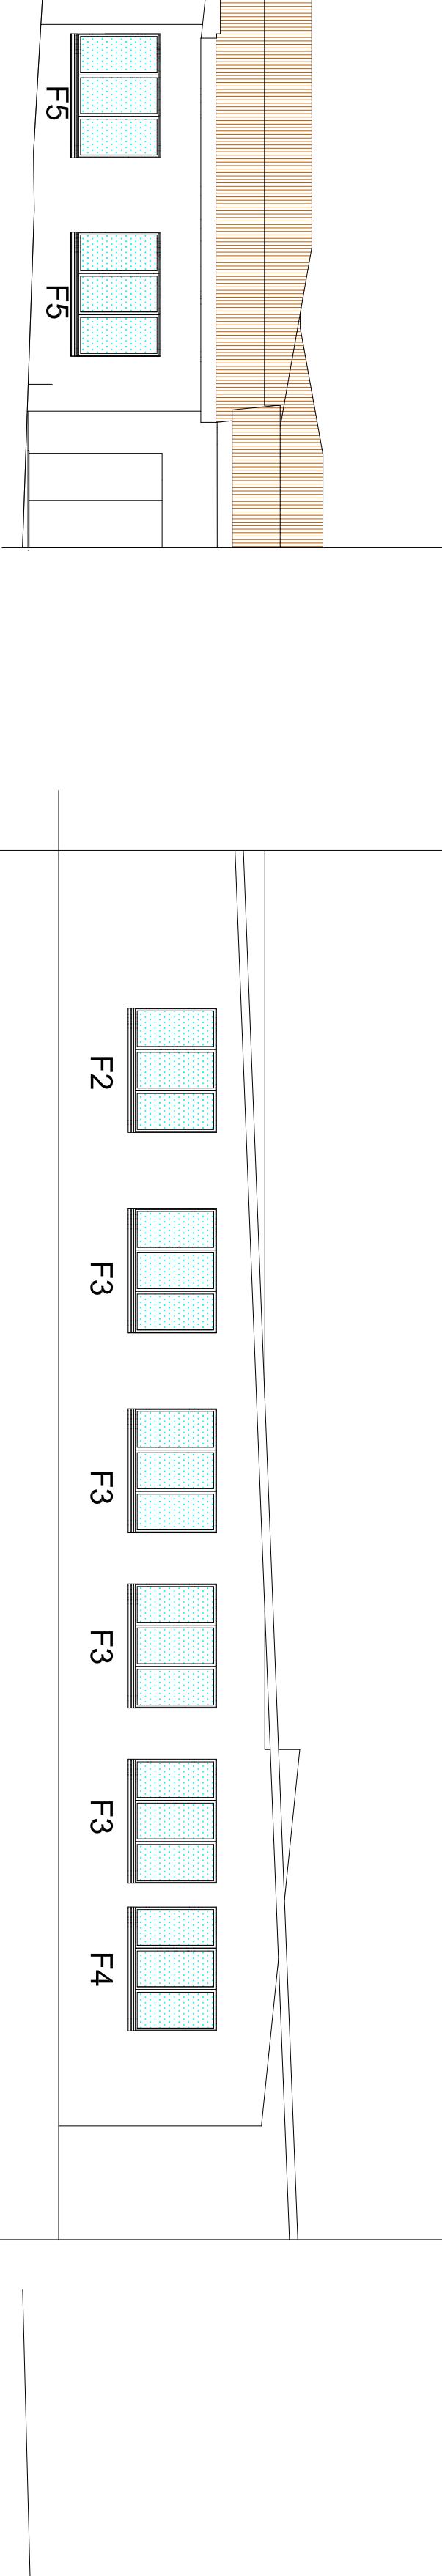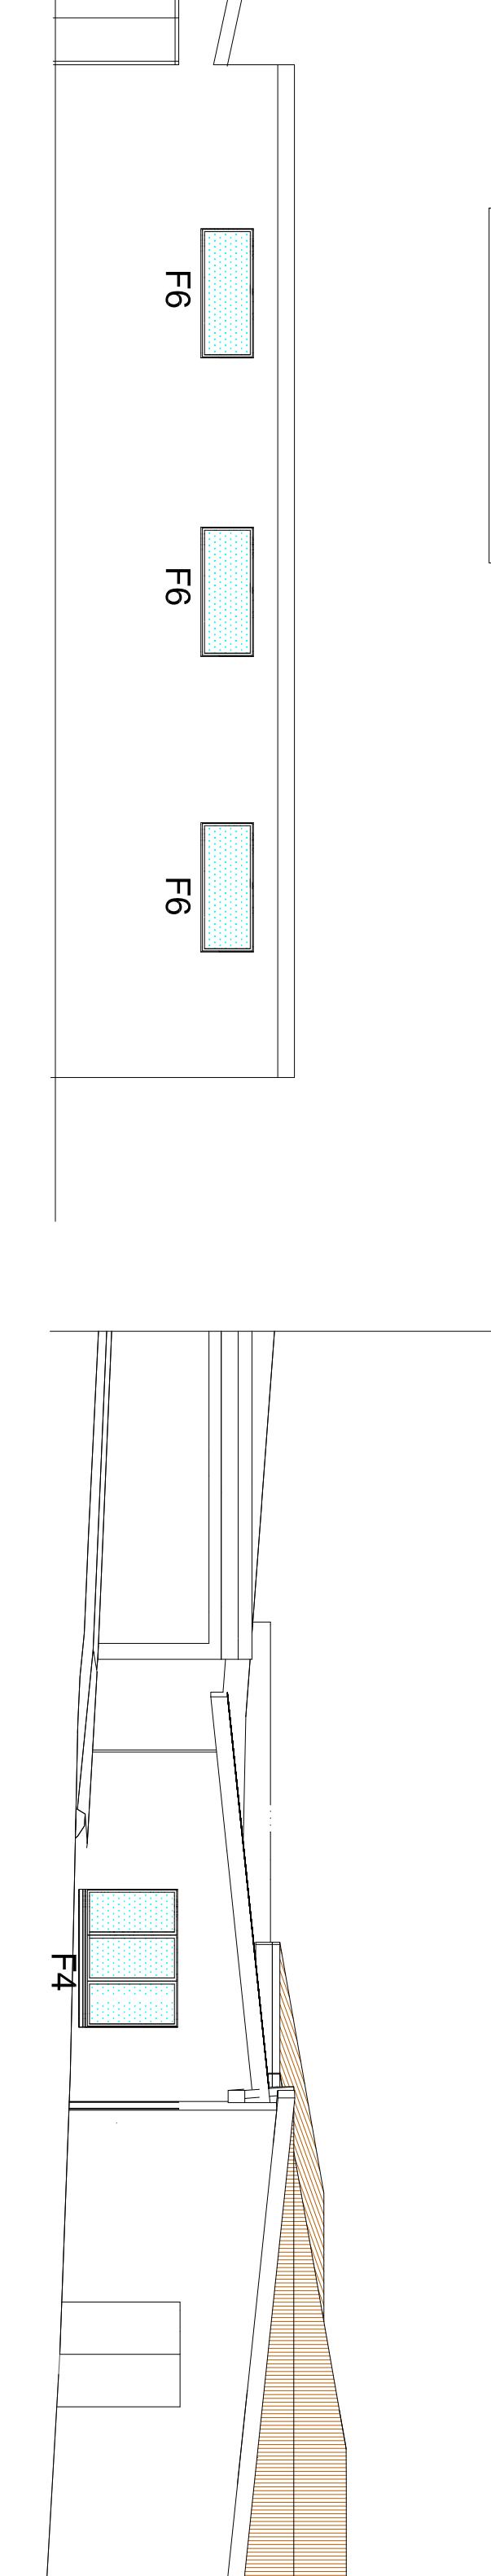

INFISSI DA SOSTituIRE

F1 213 x 195

F2 183 x 198

F3 197 x 198

F4 190 x 198

F5 213 x 198

F6 210 x 85

PE 120 x 210

