


# COMUNE DI THIESI

"PIANO NAZIONALE DI RIPRESA E RESILIENZA, MISSIONE 4 - ISTRUZIONE E RICERCA – COMPONENTE 1 – POTENZIAMENTO DELL'OFFERTA DEI SERVIZI DI ISTRUZIONE: DAGLI ASILLI NIDO ALLA UNIVERSITÀ - INVESTIMENTO 1.2: "PIANO DI ESTENSIONE DEL TEMPO PIENO E MENSE", FINANZIATO DALL'UNIONE EUROPEA – NEXT GENERATION EU.



Finanziato  
dall'Unione europea  
NextGenerationEU

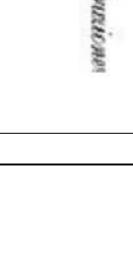

Officina dell'Edilizia

RIQUALIFICAZIONE MENSA SCOLASTICA ESISTENTE

DELLA SCUOLA PRIMARIA DI THIESI IN VIA GARAU

PROGETTO DI FATTIBILITA' TECNICO-ECONOMICA

NUOVI SERVIZI IGienICI – RETI INTERNE

TAV.B4


SCALA 1:100

AGGIORNAMENTI

IL PROGETTISTA  
ing. Pier Luigi De Biasio

IL RESP. UNICO DEL PROCEDIMENTO  
ing. Francesco Mario Spanu

Il RESPONSABILE DEL 3° SETTORE AREA TECNICA-MANUTENZIONE  
ing. Francesco Mario Spanu

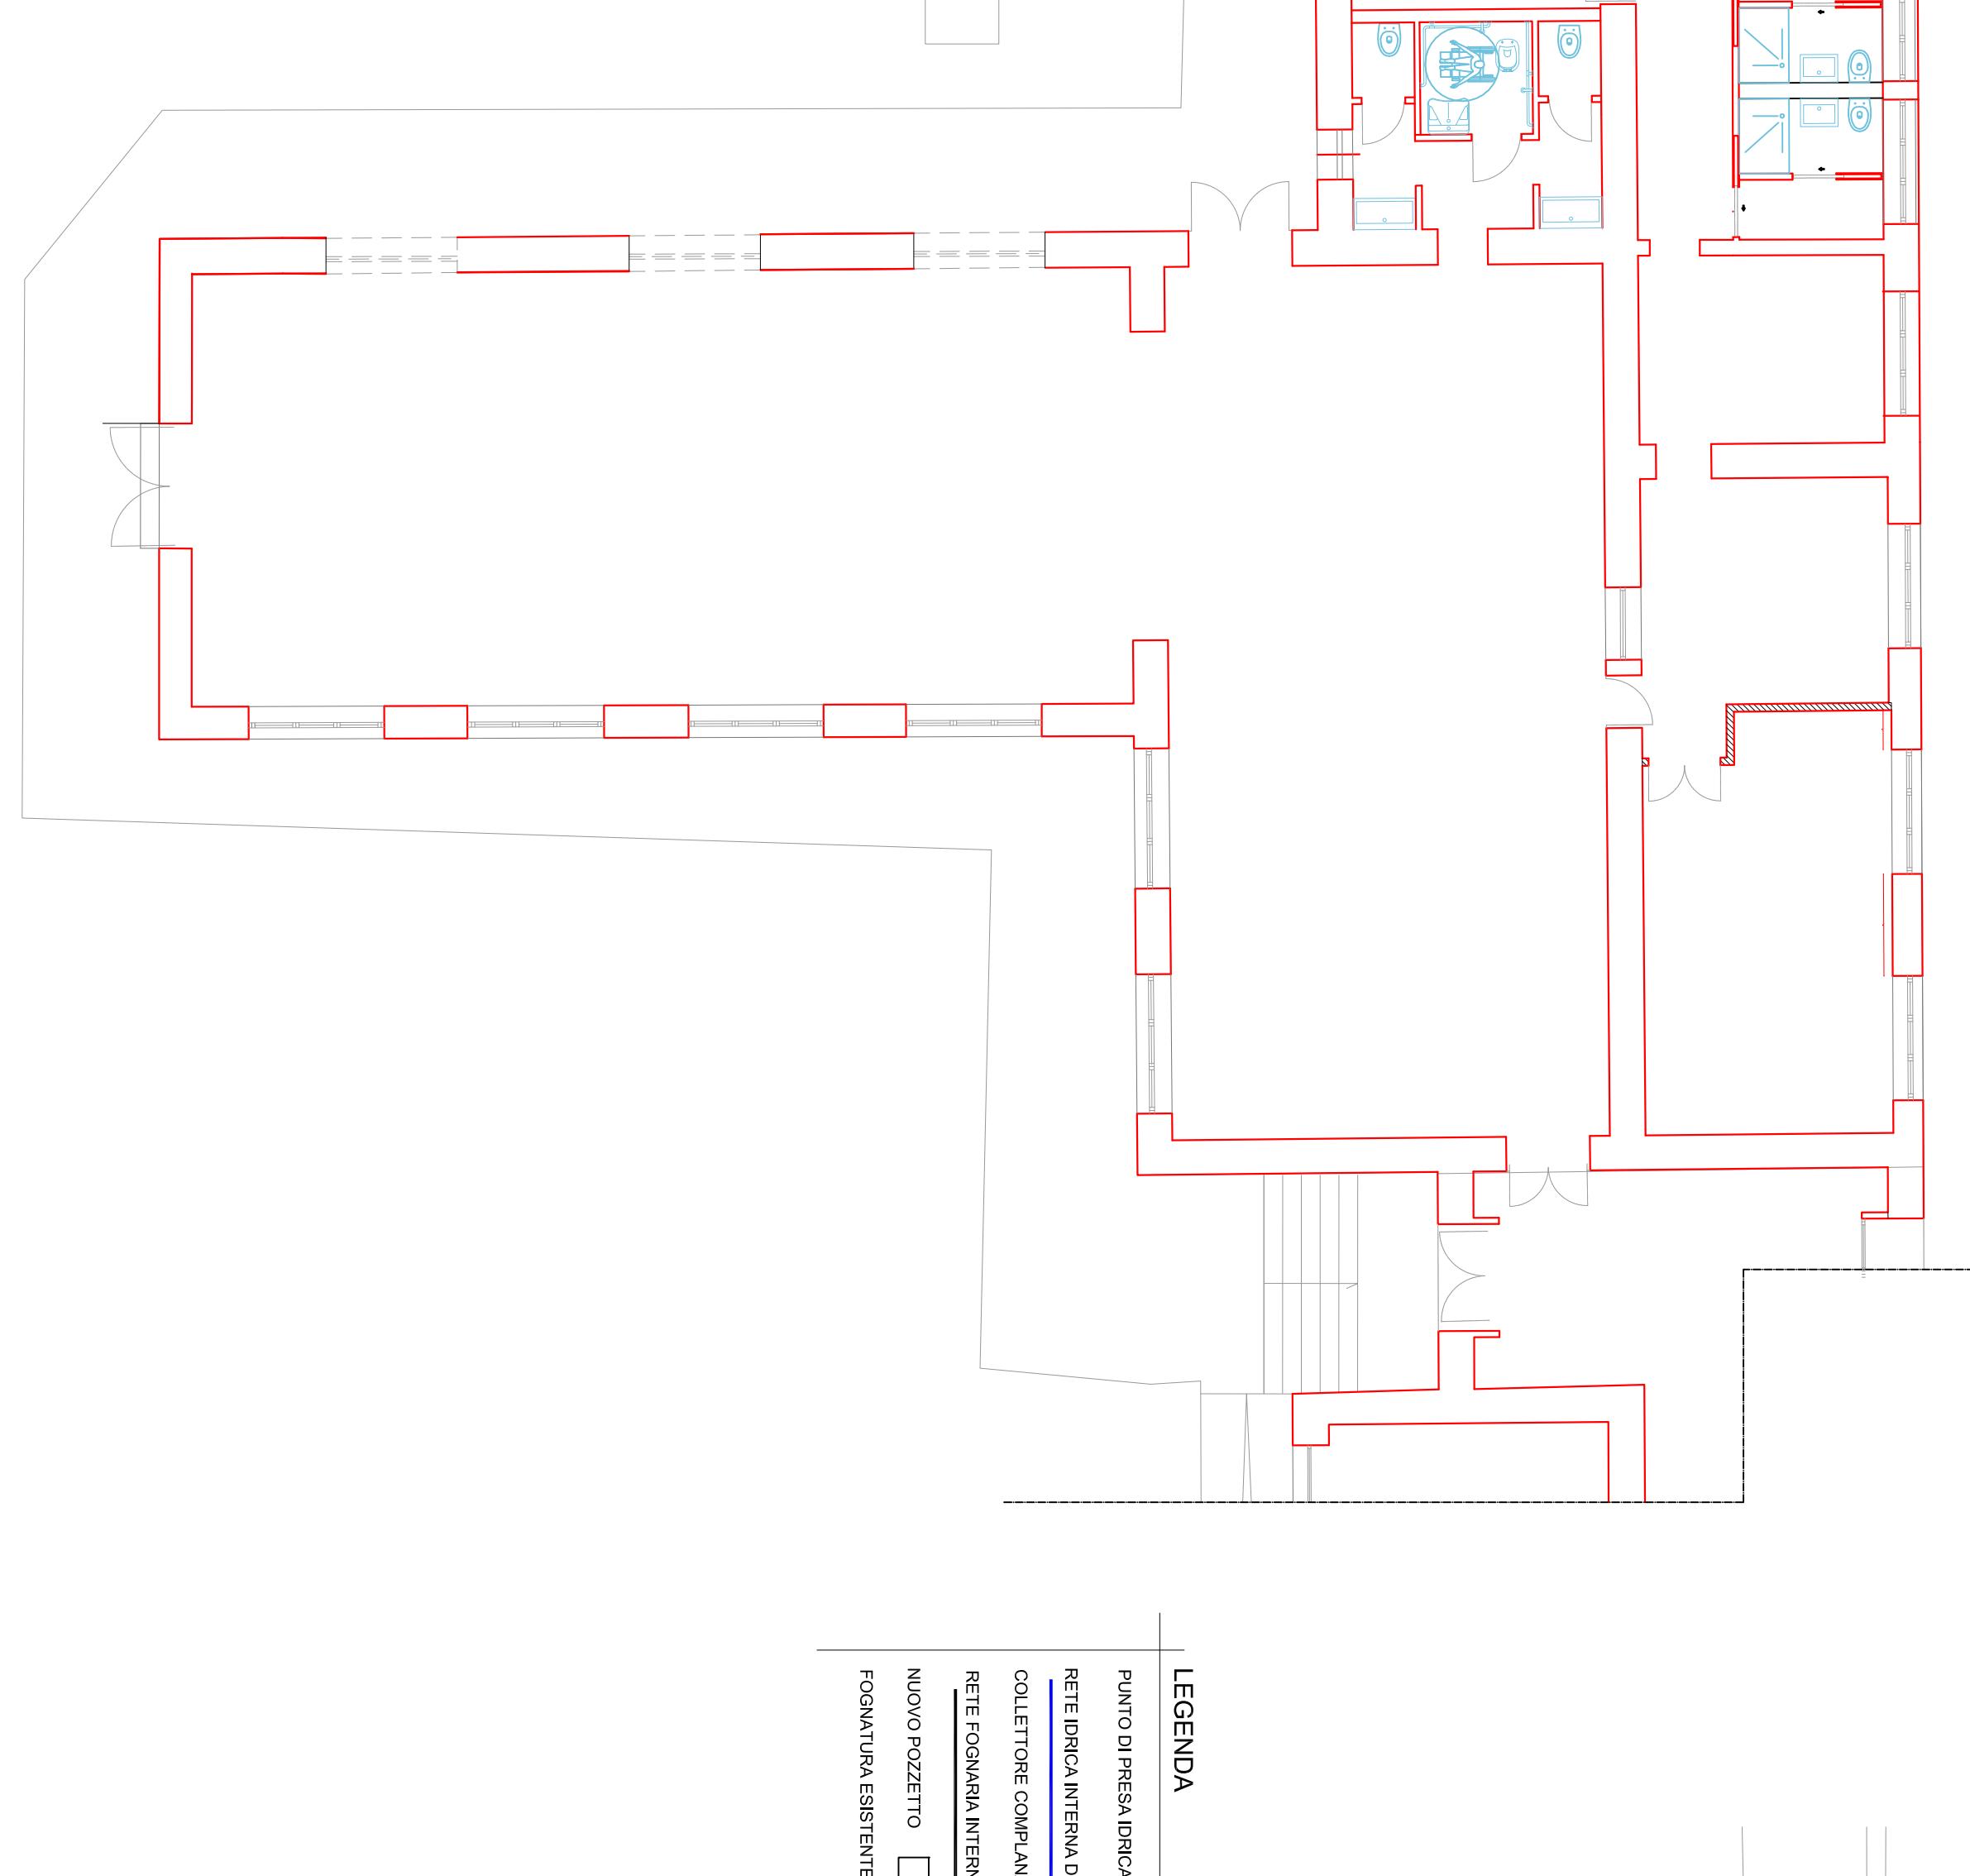

## LEGENDA

PUNTO DI PRESA IDRICA - (Bagni resistenti) ●

RETE IDRICA INTERNA DAL PUNTO DI PRESA

COLLETTORE COMPARARE □

RETE FOGLIARIA INTERNA IN PVC

NUOVO POZZETTO □

FOGNATURA ESISTENTE D=20 cm — — —

