


COMUNE DI THIESI

"PIANO NAZIONALE DI RIPRESA E RESILIENZA, MISSIONE 4 - ISTRUZIONE E RICERCA – COMPONENTE 1 – POTENZIAMENTO DELL'OFFERTA DEI SERVIZI DI ISTRUZIONE: DAGLI ASILINI ALLE UNIVERSITÀ – INVESTIMENTO 1.2: "PIANO DI ESTENSIONE DEL TEMPO PIENO E MENSE", FINANZIATO DALL'UNIONE

EUROPA – NEXT GENERATION EU.

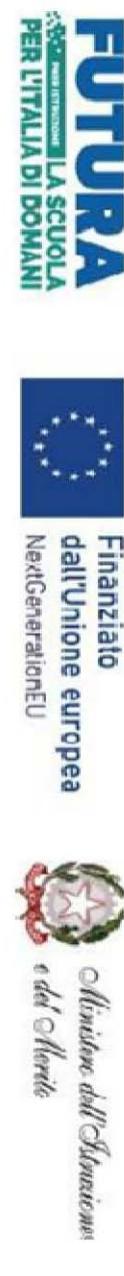

RIQUALIFICAZIONE MENSA SCOLASTICA ESISTENTE DELLA SCUOLA PRIMARIA DI THIESI IN VIA GARAU

PROGETTO ESECUTIVO

PLANIMETRIA GENERALE – PLANIMETRIA CATASTALE

TAV. B1

SCALA 1:1000

DATA Agosto 2025

AGGIORNAMENTI

Il PROGETTISTA

ing. Pier Luigi De Biasio

IL RESP. UNICO DEL PROCEDIMENTO

ing. Francesco Mario Spanu



IL RESPONSABILE DEL 3° SETTORE AREA TECNICA – MANUTENTIVA

ing. Francesco Mario Spanu

