
COMUNE DI THIESI

"PIANO NAZIONALE DI RIPRESA E RESILIENZA, MISSIONE 4 – ISTRUZIONE E RICERCA – COMPONENTE 1 – POTENZIAMENTO DELL'OFFERTA DEI SERVIZI DI ISTRUZIONE: DAGLI ASILI NIDO ALLE UNIVERSITÀ – INVESTIMENTO 1.2: "PIANO DI ESTENSIONE DEL TEMPO PIENO E MENSILE", FINANZIATO DALL'UNIONE EUROPEA – NEXT GENERATION EU.



RIQUALIFICAZIONE MENSA SCOLASTICA ESISTENTE
DELLA SCUOLA PRIMARIA DI THIESI IN VIA GARAU

PROGETTO ESECUTIVO

NUOVI SERVIZI IGIENICI - RETI INTERNE

TAV.B4

SCALA 1:100

DATA Agosto 2025


AGGIORNAMENTI

IL PROGETTISTA

ing. Pier Luigi De Biasio

IL RESP. UNICO DEL PROCEDIMENTO

ing. Francesco Mario Span

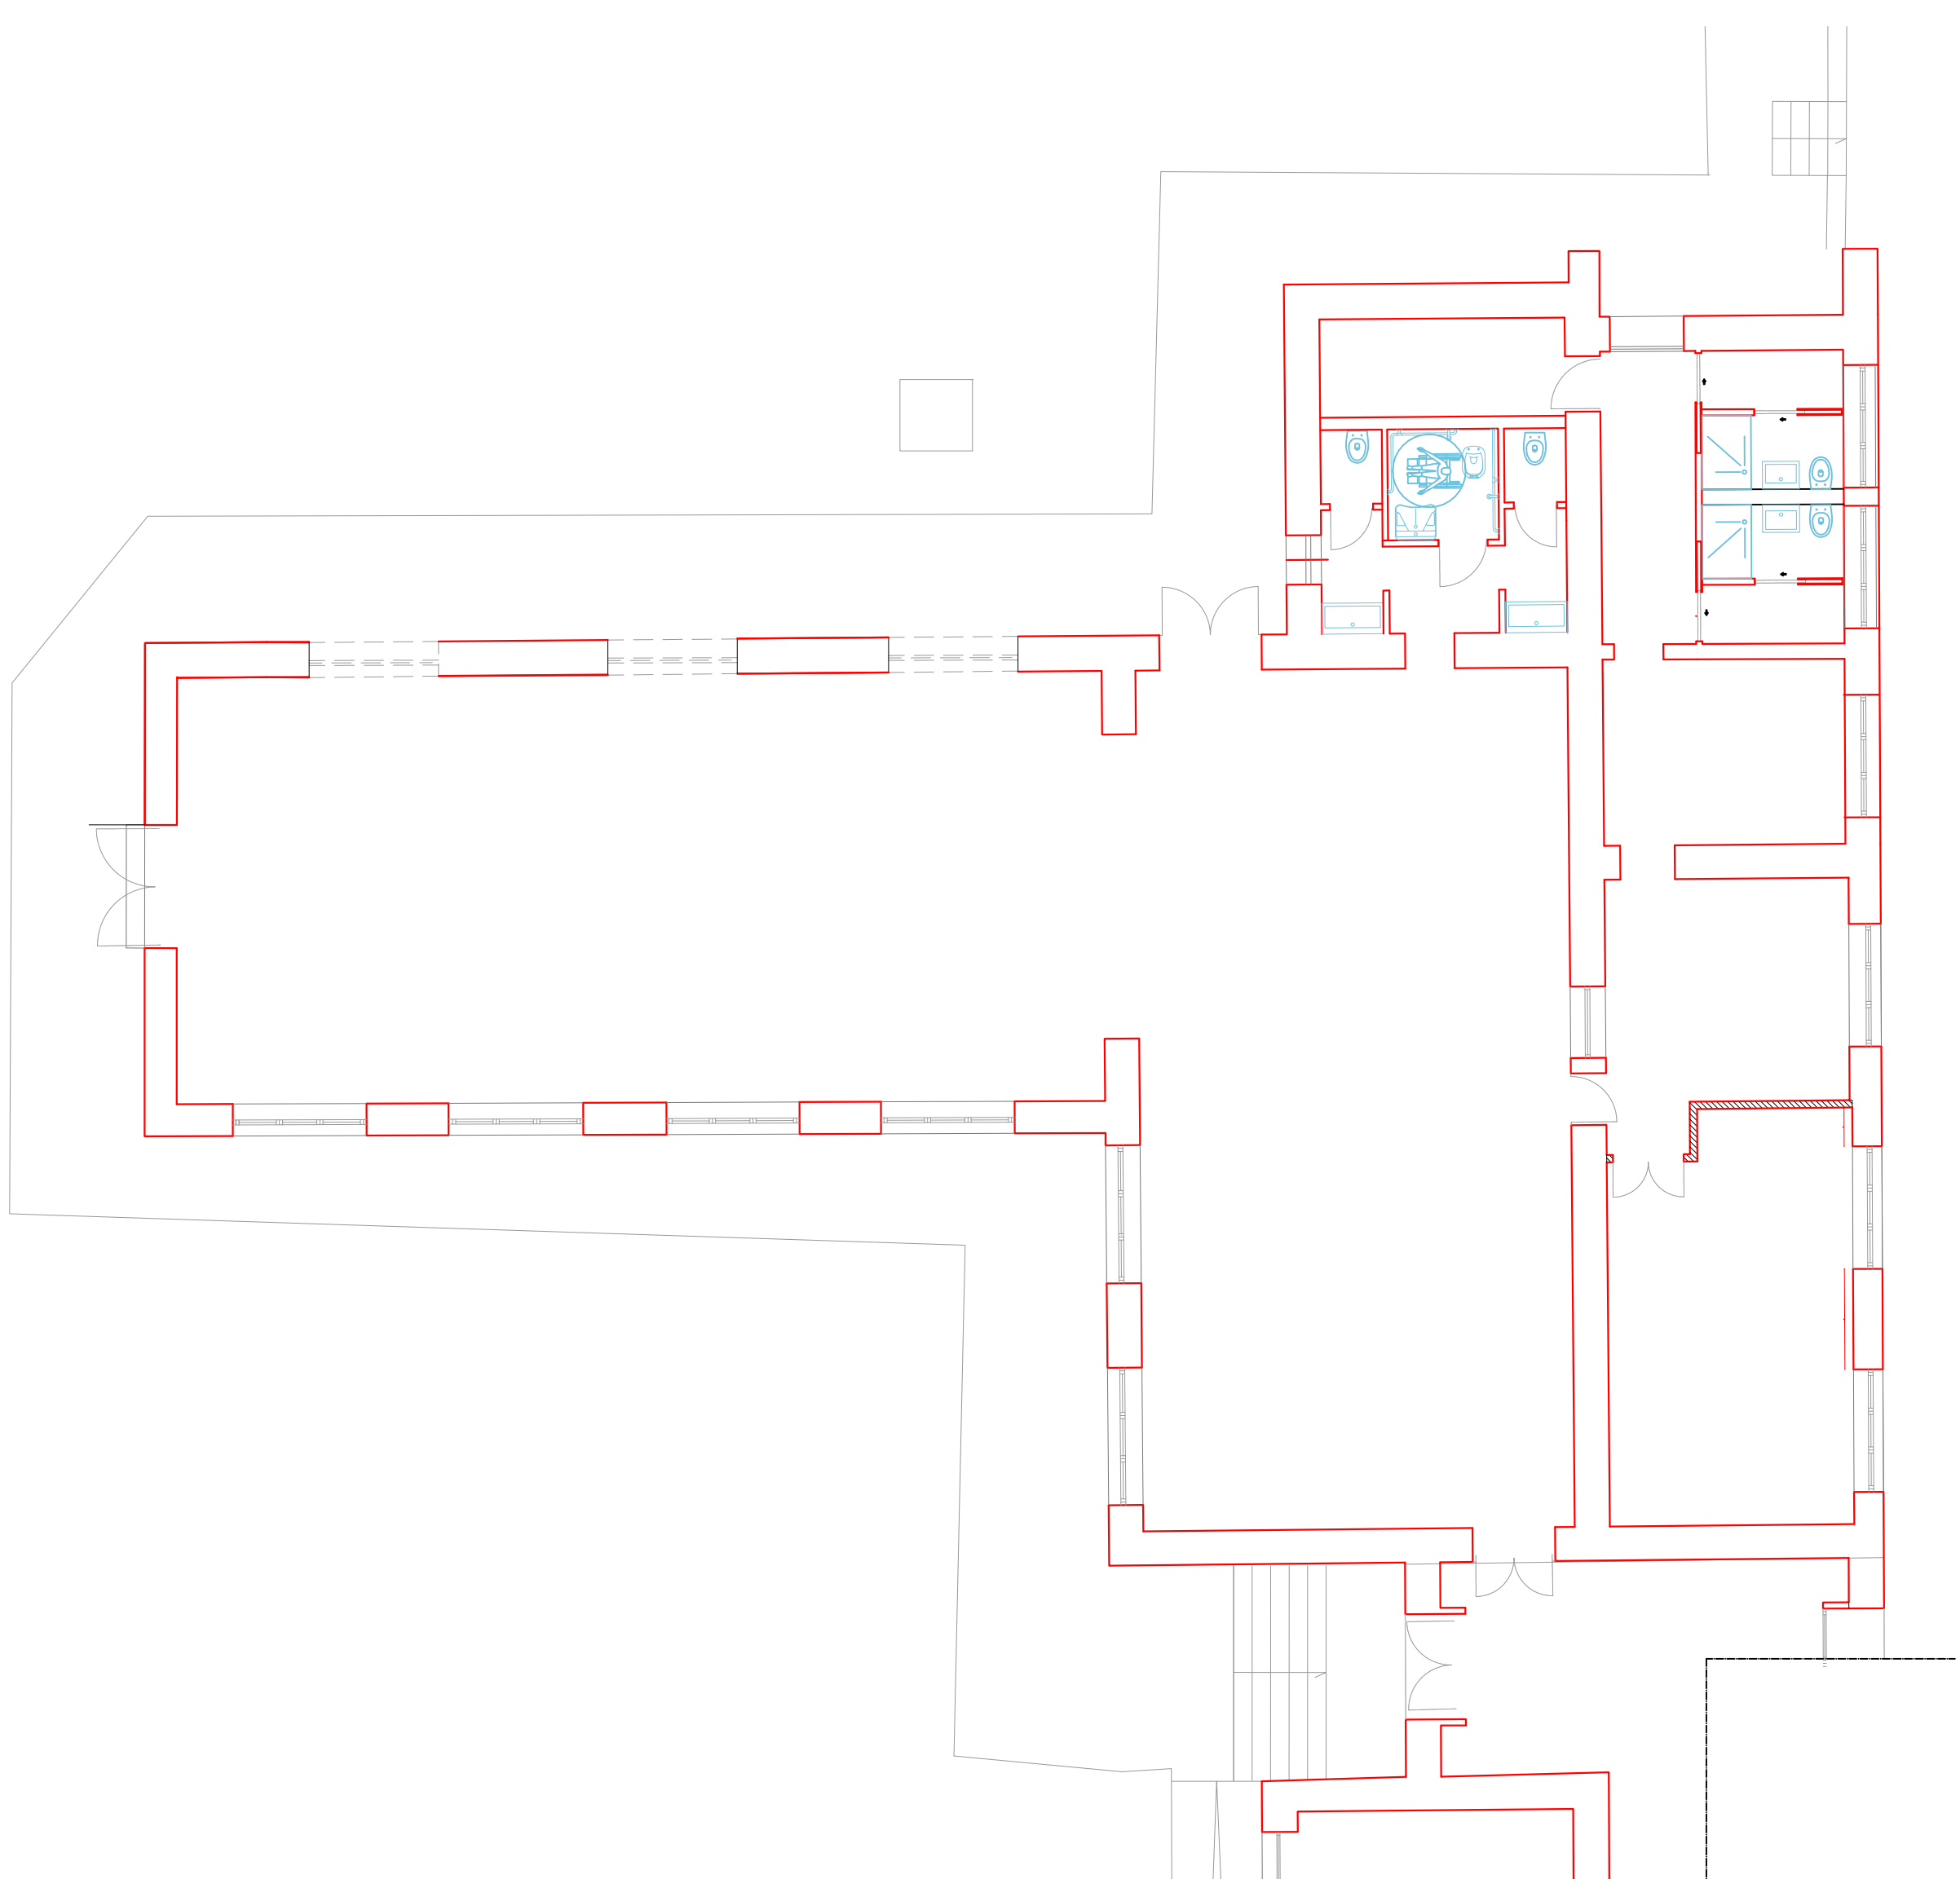

LEGENDA

- PUNTO DI PRESA IDRICA - (Bagni esistenti) ●**
- RETE IDRICA INTERNA DAL PUNTO DI PRESA**
- COLLETTORE COMPLANARE □**
- RETE FOGNARIA INTERNA IN PVC**
- NUOVO POZZETTO □**
- FOGNATURA ESISTENTE Ø 20**

