

COMUNE DI THIESI

“PIANO NAZIONALE DI RIPRESA E RESILIENZA, MISSIONE 4 – ISTRUZIONE E RICERCA – COMPONENTE 1 – POTENZIAMENTO DELL’OFFERTA DEI SERVIZI DI ISTRUZIONE: DAGLI ASILI NIDO ALLE UNIVERSITÀ – INVESTIMENTO 1.2: “PIANO DI ESTENSIONE DEL TEMPO PIENO E MENSE”, FINANZIATO DALL’UNIONE EUROPEA – NEXT GENERATION EU.



RIQUALIFICAZIONE MENSA SCOLASTICA ESISTENTE DELLA SCUOLA PRIMARIA DI THIESI IN VIA GARAU

PROGETTO ESECUTIVO

NUOVO MANTO DI COPERTURA

TAV.B6

PIANTA E PARTICOLARE COSTRUTTIVO

SCALA 1:100

DATA Agosto 2025

AGGIORNAMENTI




IL PROGETTISTA
ing. Pier Luigi De Blasio

IL RESP. UNICO DEL PROCEDIMENTO
ing. Francesco Mario Spanu



IL RESPONSABILE DEL 3° SETTORE AREA TECNICA-MANTENTIVA

ing. Francesco Mario Spanu

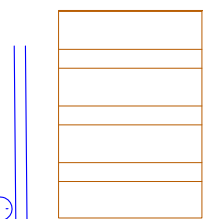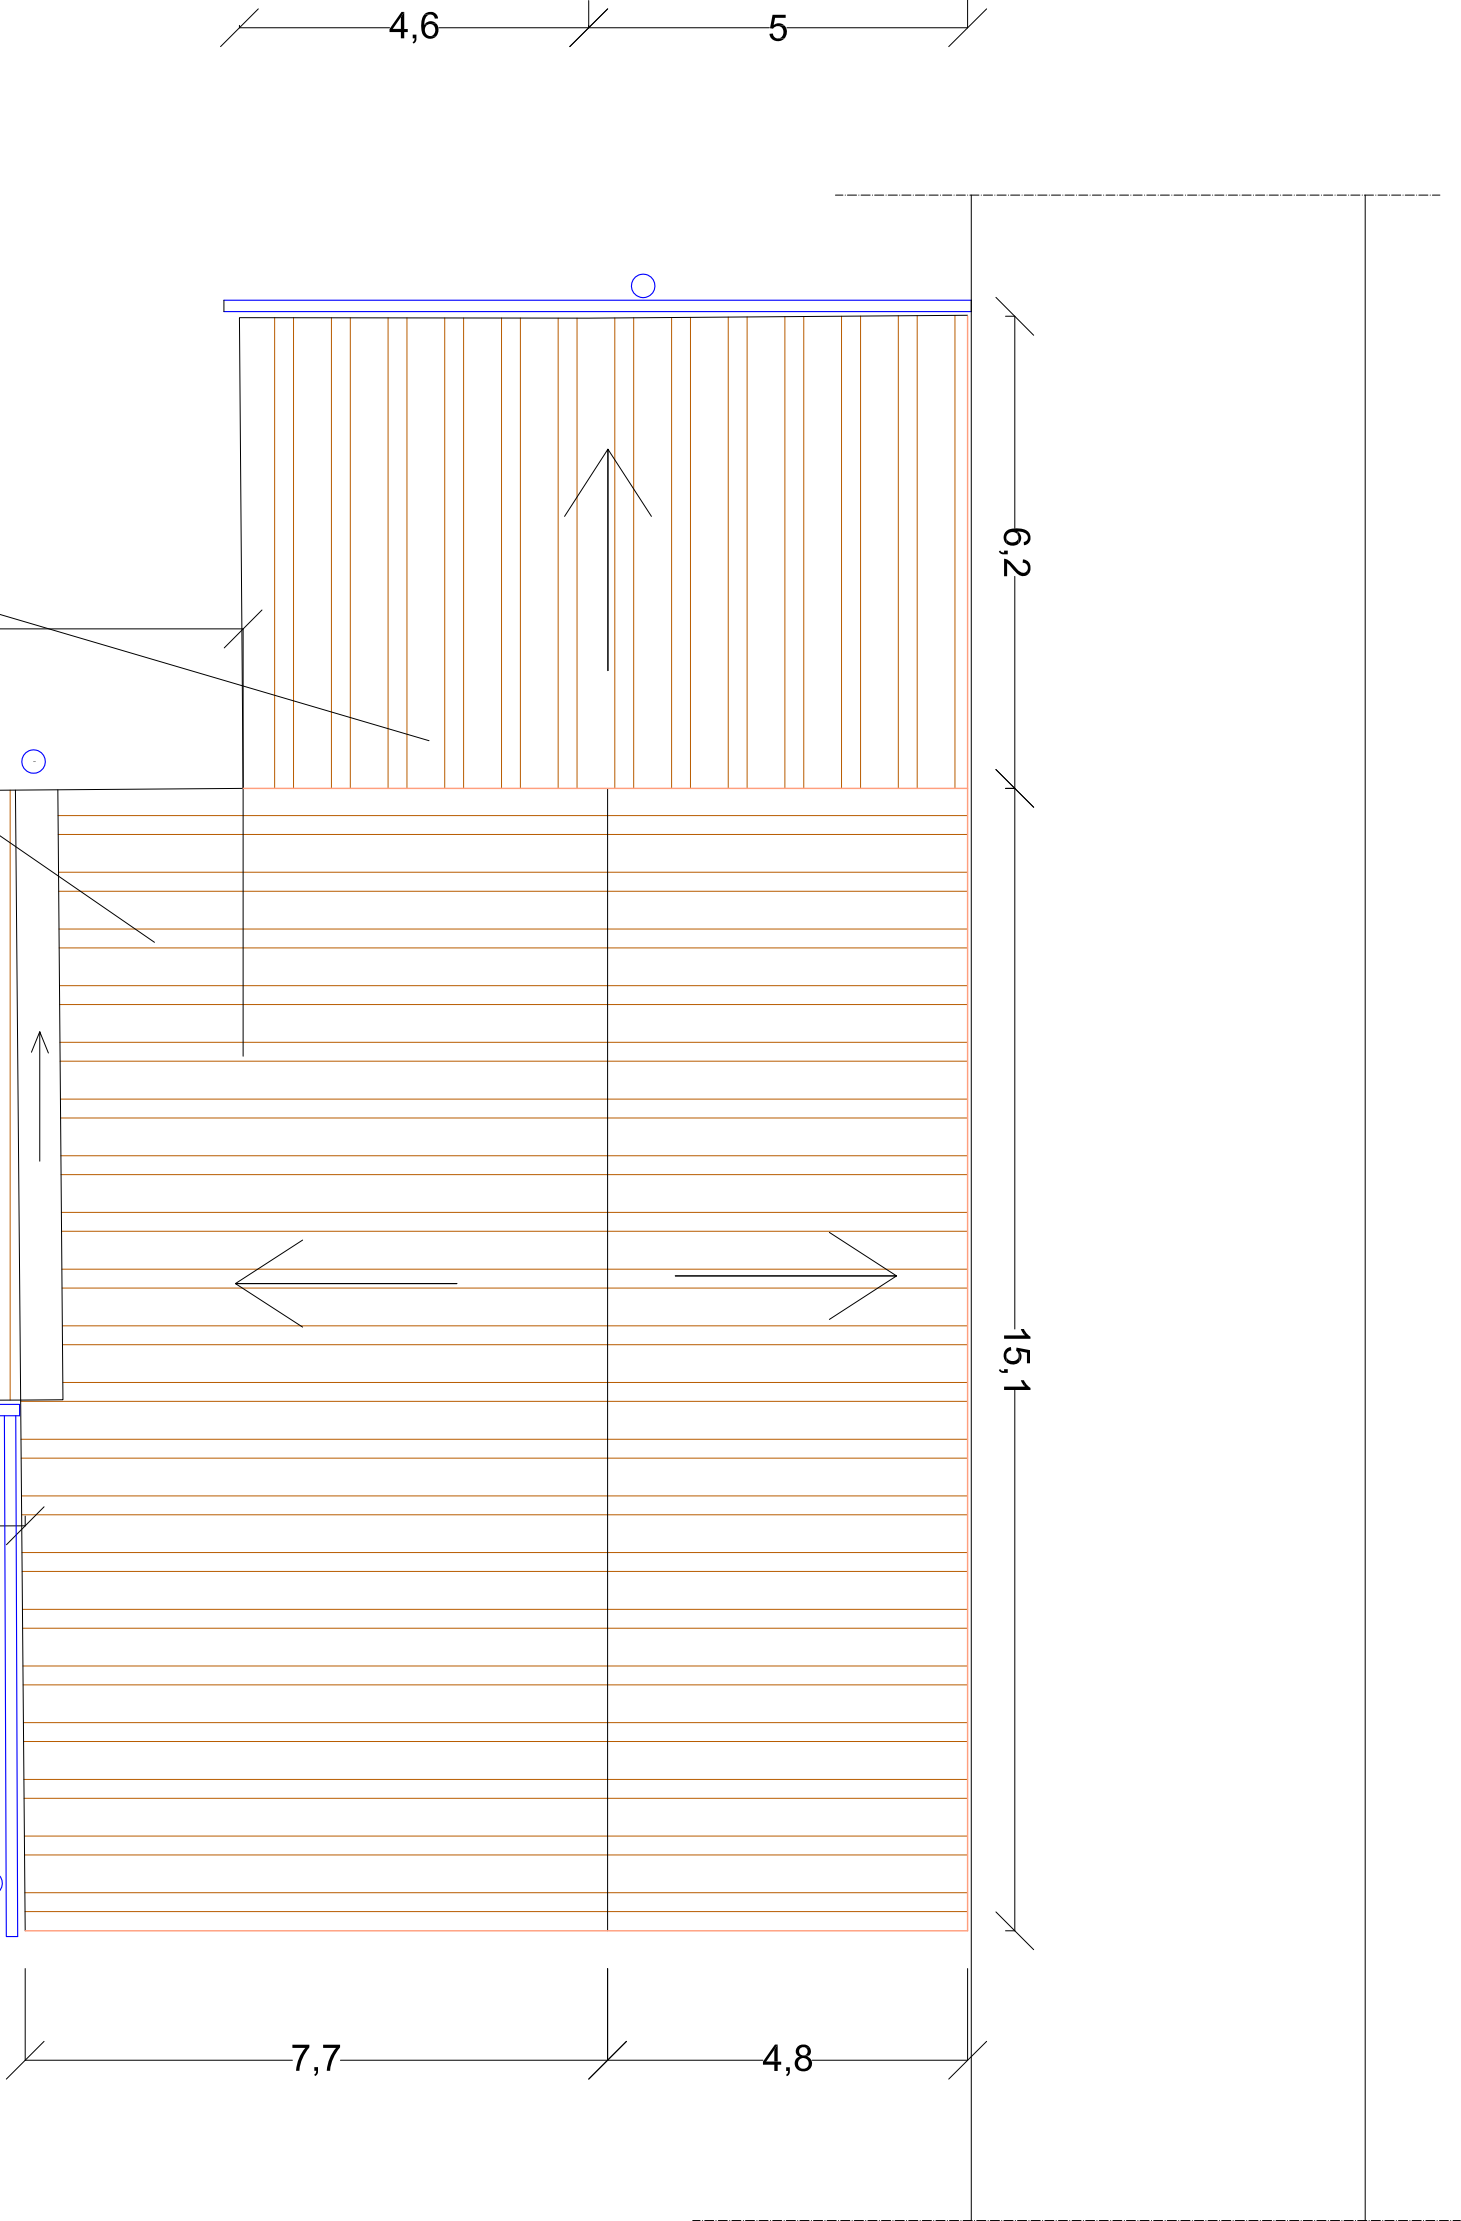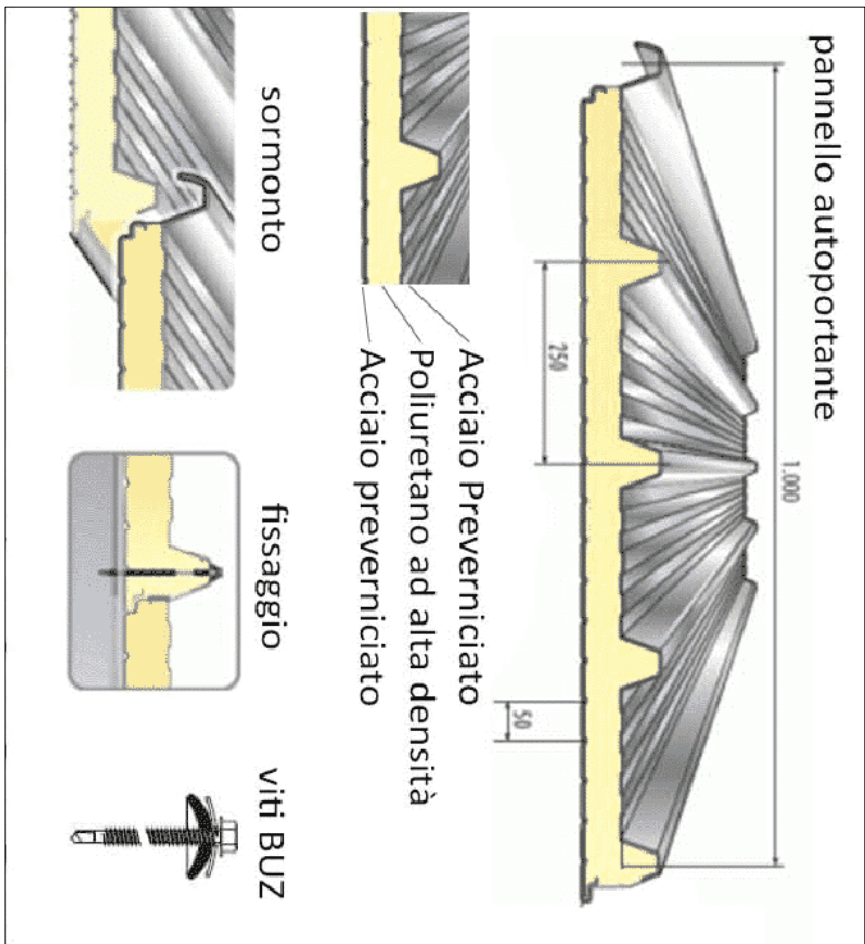

Nuovo manto di copertura
Canali di gronda e pluviali