




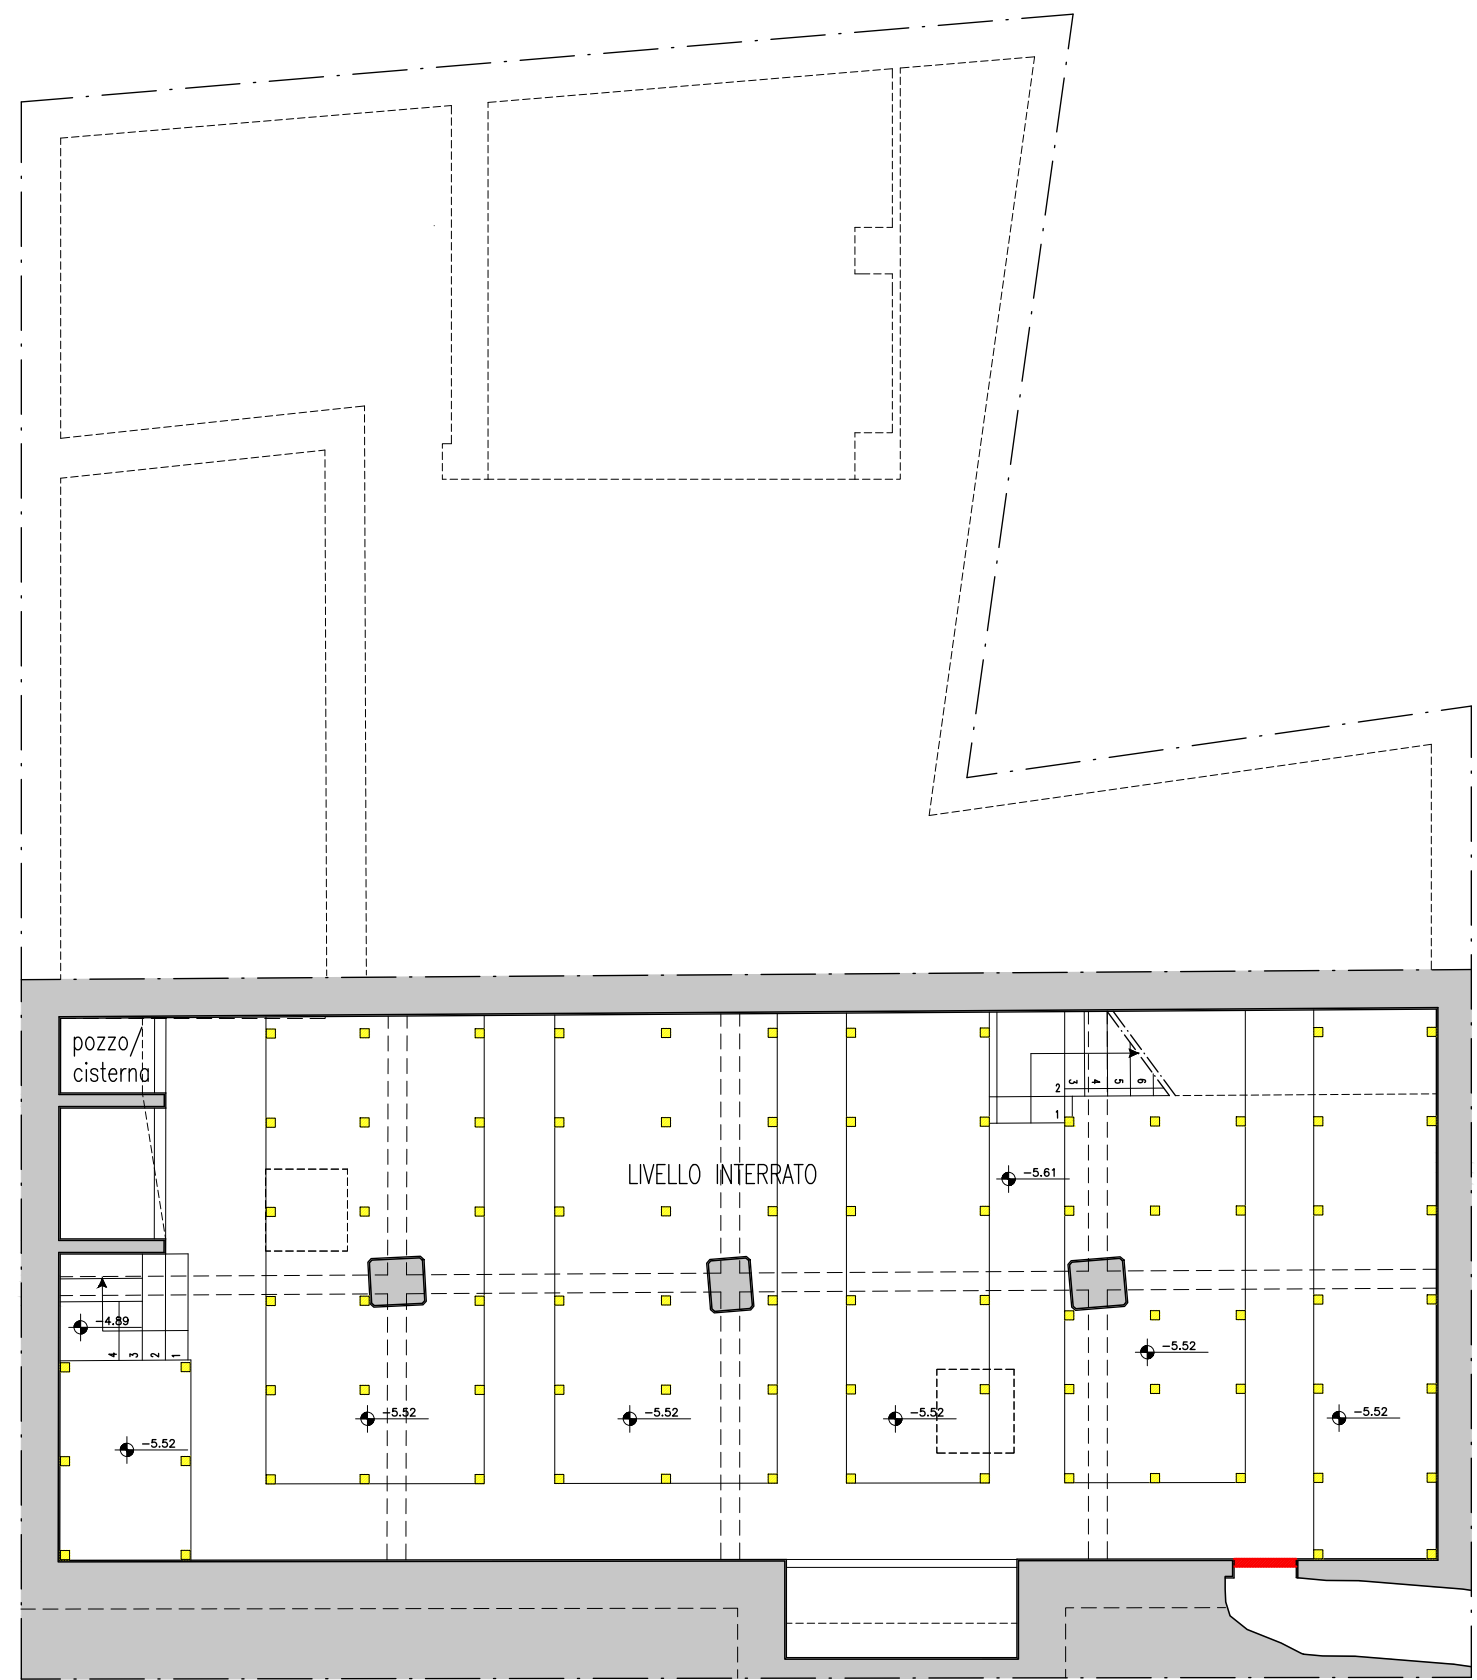

PIANO INTERRATO quota -5.61 m

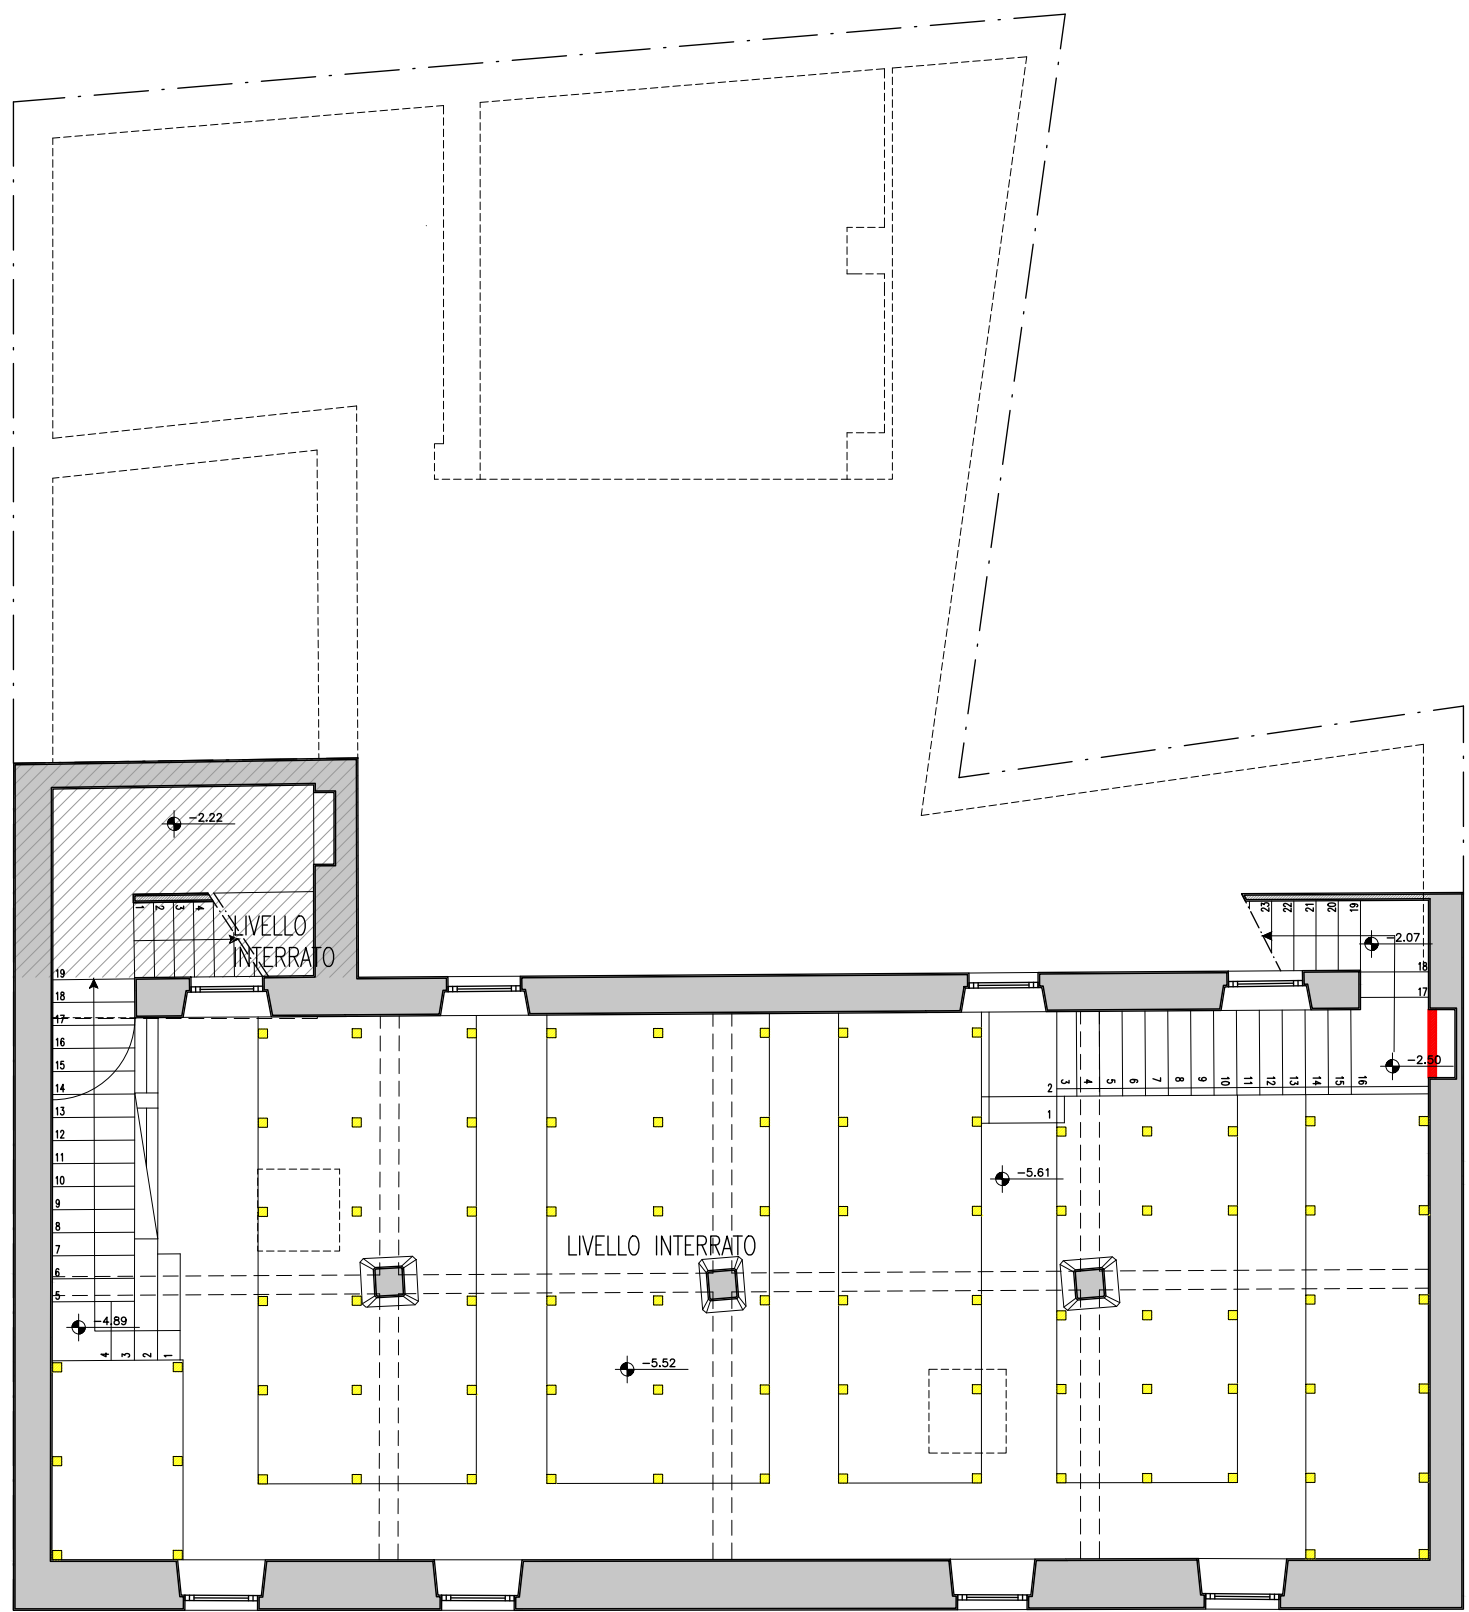


PIANO INTERRATO quota -2.46

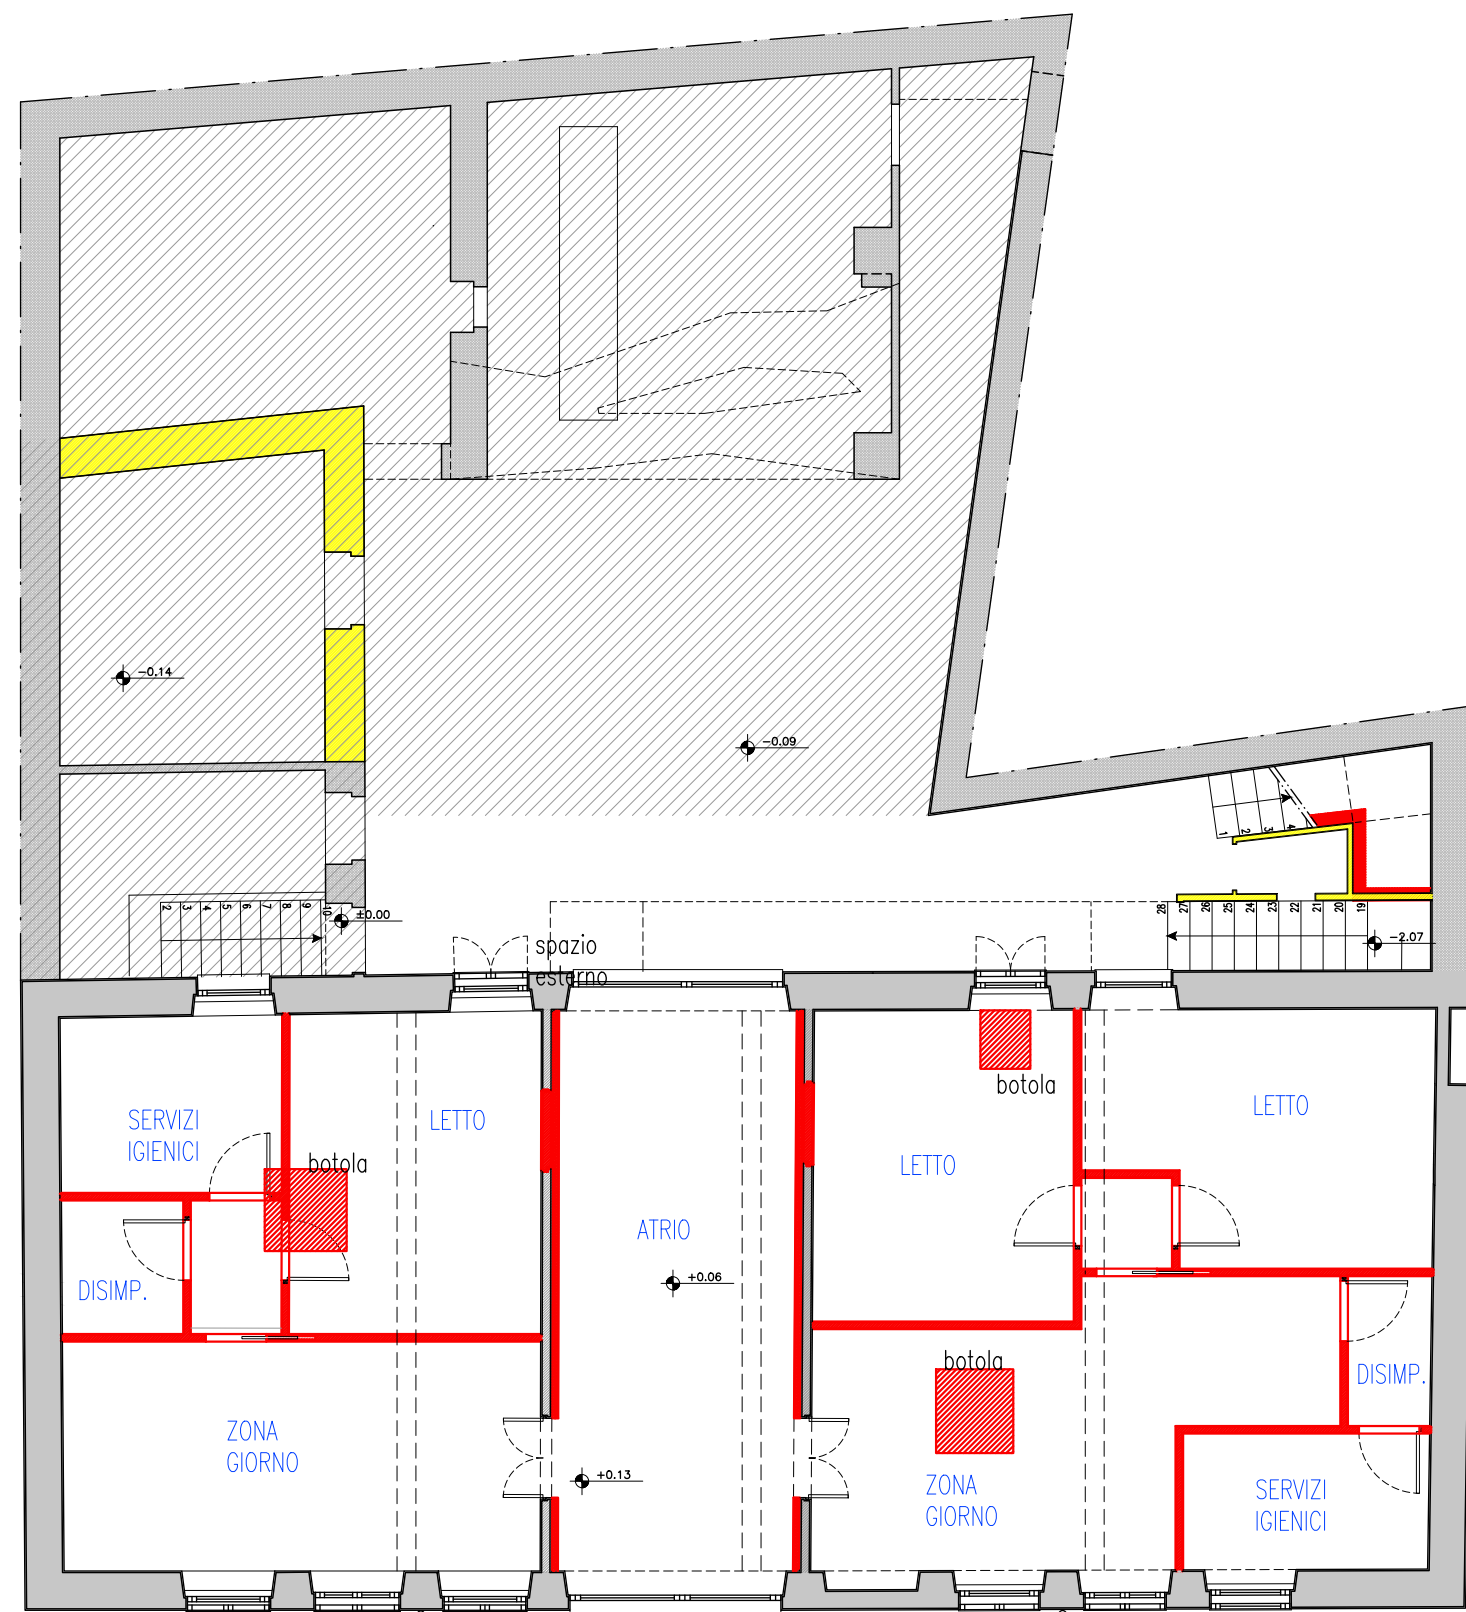

PIANO TERRA

- Legenda:
- Demolizioni di elementi orizzontali e verticali
 - Ricostruzione di elementi verticali e orizzontali


Aree escluse dal presente intervento (eventualmente compresi solo interventi di stretta messa in sicurezza)

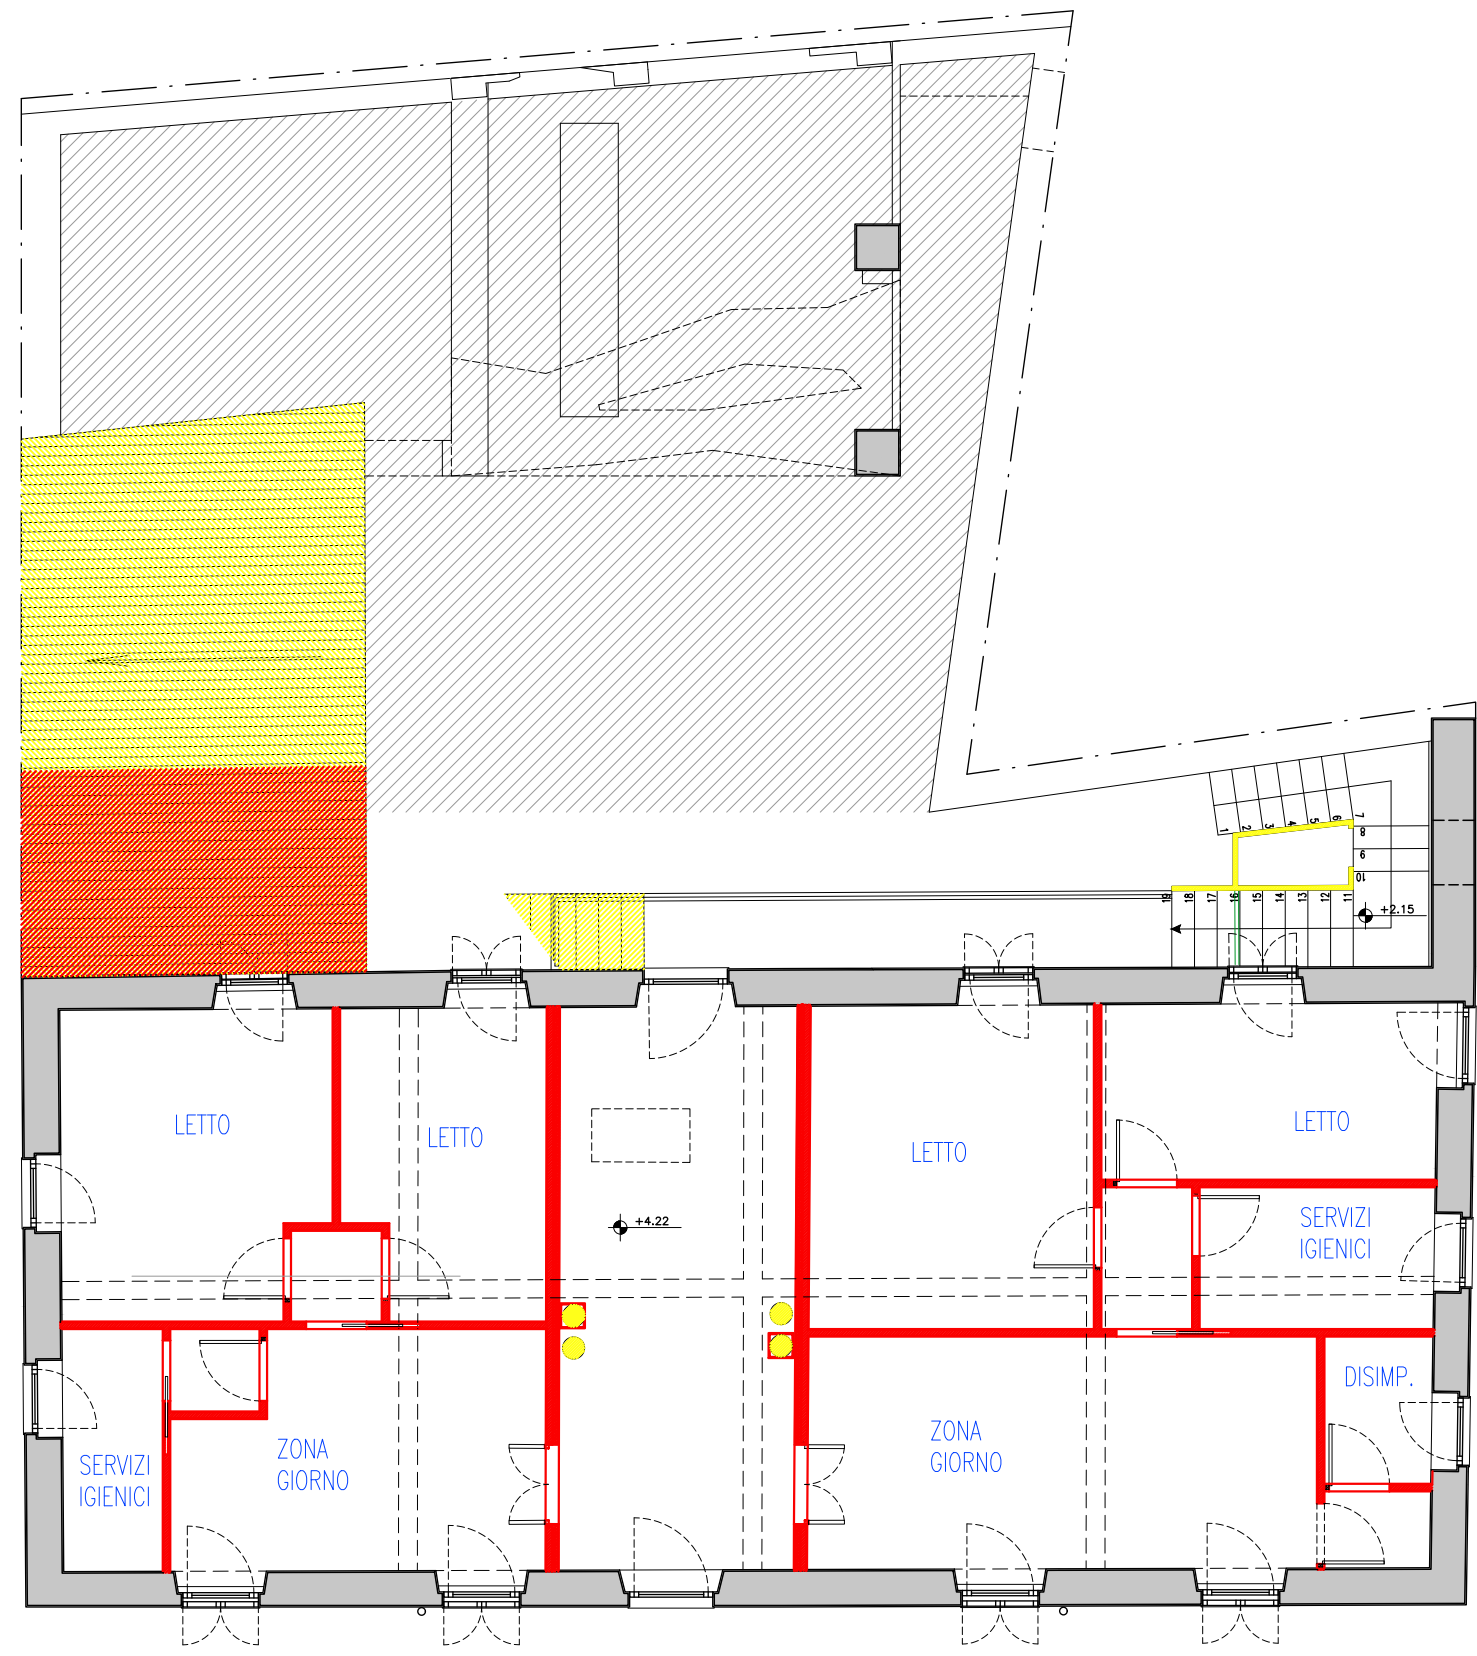

PIANO PRIMO



PIANO SECONDO

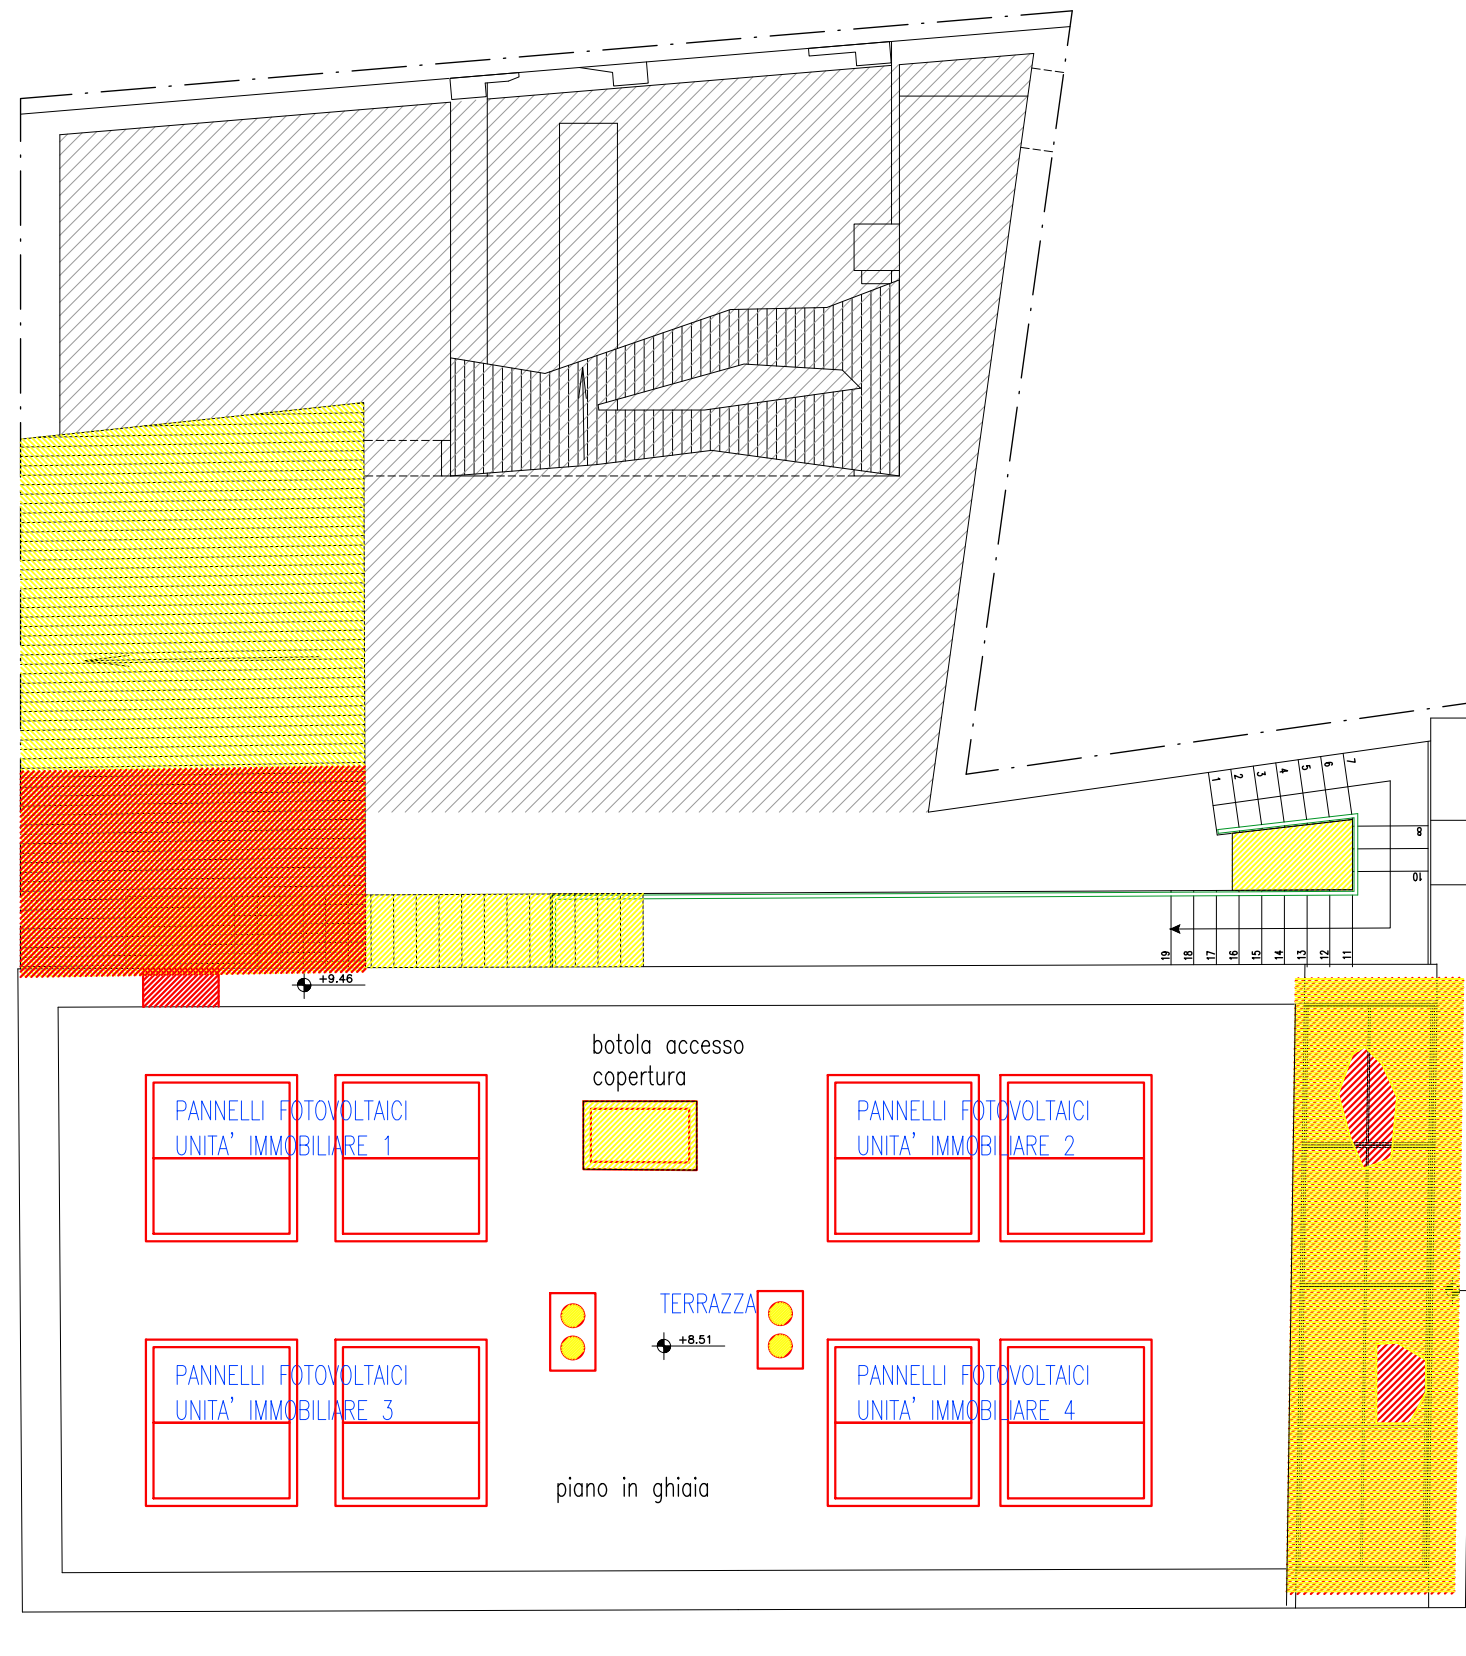

PIANO COPERTURA

Provincia di Sassari
COMUNE DI THIESI



Programma straordinario di edilizia per la locazione a canone sociale (recupero) approvato con Deliberazione di Giunta Regionale n.71/32 del 16.12.2008
RECUPERO DELL'IMMOBILE LOCALIZZATO IN VIA GARAU, 2 - Fg.22 - Mapp. 902 - Sub. 2
CUP G69G10000110002 (master) - CUP G69G10000120002 (collegato)

Il Direttore dei Lavori:
Arch. Ing. Andrea FOMNESU
via Sassari, 94 - 07041 Alghero (SS)
T. (+39) 334 7386321 - fomnesu@gmail.com



PERIZIA nr.1
PROGETTO ARCHITETTONICO

PIANTE DELLE DEMOLIZIONI E RICOSTRUZIONI			
Piano Interrato (quota -5.61 m e quota -2.46 m) - Piano Terra (quota 0.00 m)			
Piano Primo (quota +4,16 m) - Piano Secondo (quota +8.46 m) e Copertura			
Questo elaborato grafico è di proprietà del Comune di Thiesi, pertanto non può essere riprodotto né integralmente, né in parte senza l'autorizzazione scritta della stessa. Da non utilizzare per scopi diversi da quelli per cui è stato fornito.	data F.E.	Data	Scala / Formato
		03/2025	1:50
Cod. Ed.		D.04.01	
Il Direttore dei Lavori Arch. Ing. Andrea FOMNESU		Il RUP Ing. Francesco Mario SPANU	
		Il Sindaco Dott. Gianfranco SOLETTA	