


Provincia di Sassari

COMUNE DI THIESI

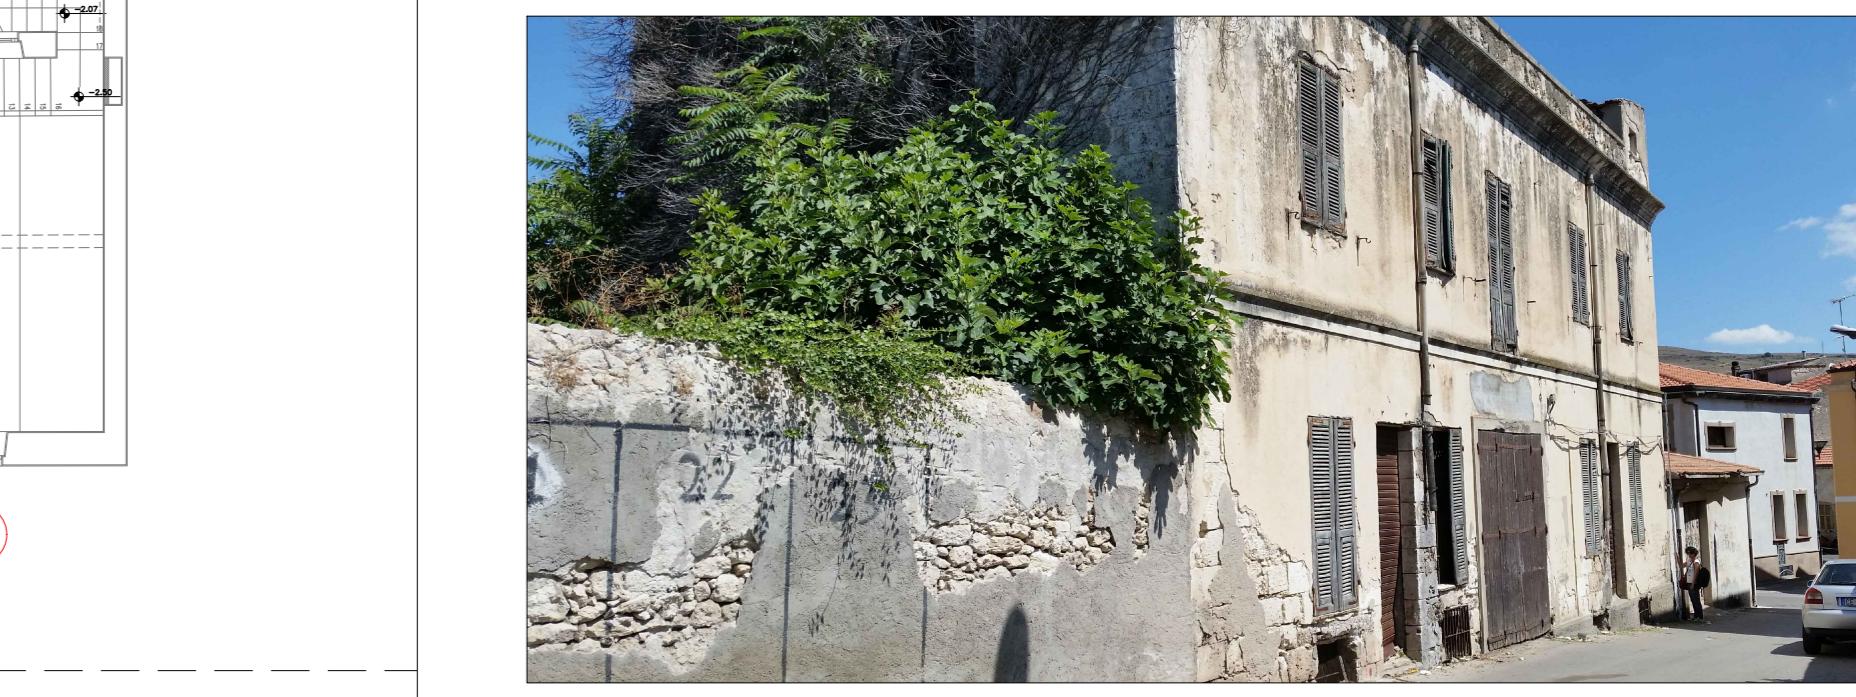

Programma straordinario di edilizia per la locazione a canone sociale (recupero) approvato con Deliberazione di Giunta Regionale n.71/32 del 16.12.2008  
RECUPERO DELL'IMMOBILE LOCALIZZATO IN VIA GARAU, 2 - Fg.22 - Mapp. 902 - Sub. 2  
CUP G69G10000110002 (master) - CUP G69G10000120002 (collegato)

Il Direttore dei Lavori:  
Arch. Ing. Andrea FONNESU  
via Sassari, 94 - 07041 Alghero (SS)  
T. (+39) 334 7386321 - fonnasu@gmail.com



## PERIZIA nr.1 PROGETTO ARCHITETTONICO

### ABACO INFISSI ESTERNI PIANO INTERRATO

Questo elaborato grafico è di proprietà del Comune di Thiesi , pertanto non può essere riprodotto né integralmente, né in parte senza l'autorizzazione scritta della stessa. Da non utilizzare per scopi diversi da quelli per cui è stato fornito.

Ident. FILE	Data	Scala / Formato	Cod. Elab.
	03 2025	1:50	D.05.01

Il RUP  
Ing. Francesco Mario SPANU

Il Sindaco

Dott. Gianfranco SOLETTA

