


PIANO PRIMO scala 1:50

- Particolari indicazioni
1. Tavola valida solo per le strutture. Nel caso di incongruenza rispetto al progetto strutturale, prevalgono le misure degli elaborati architettonici
 2. La corrispondenza delle misure riportate nella presente tavola dovrà essere verificata in relazione all'effettivo stato dei luoghi prima dell'esecuzione delle opere

Provincia di Sassari
COMUNE DI THIESI

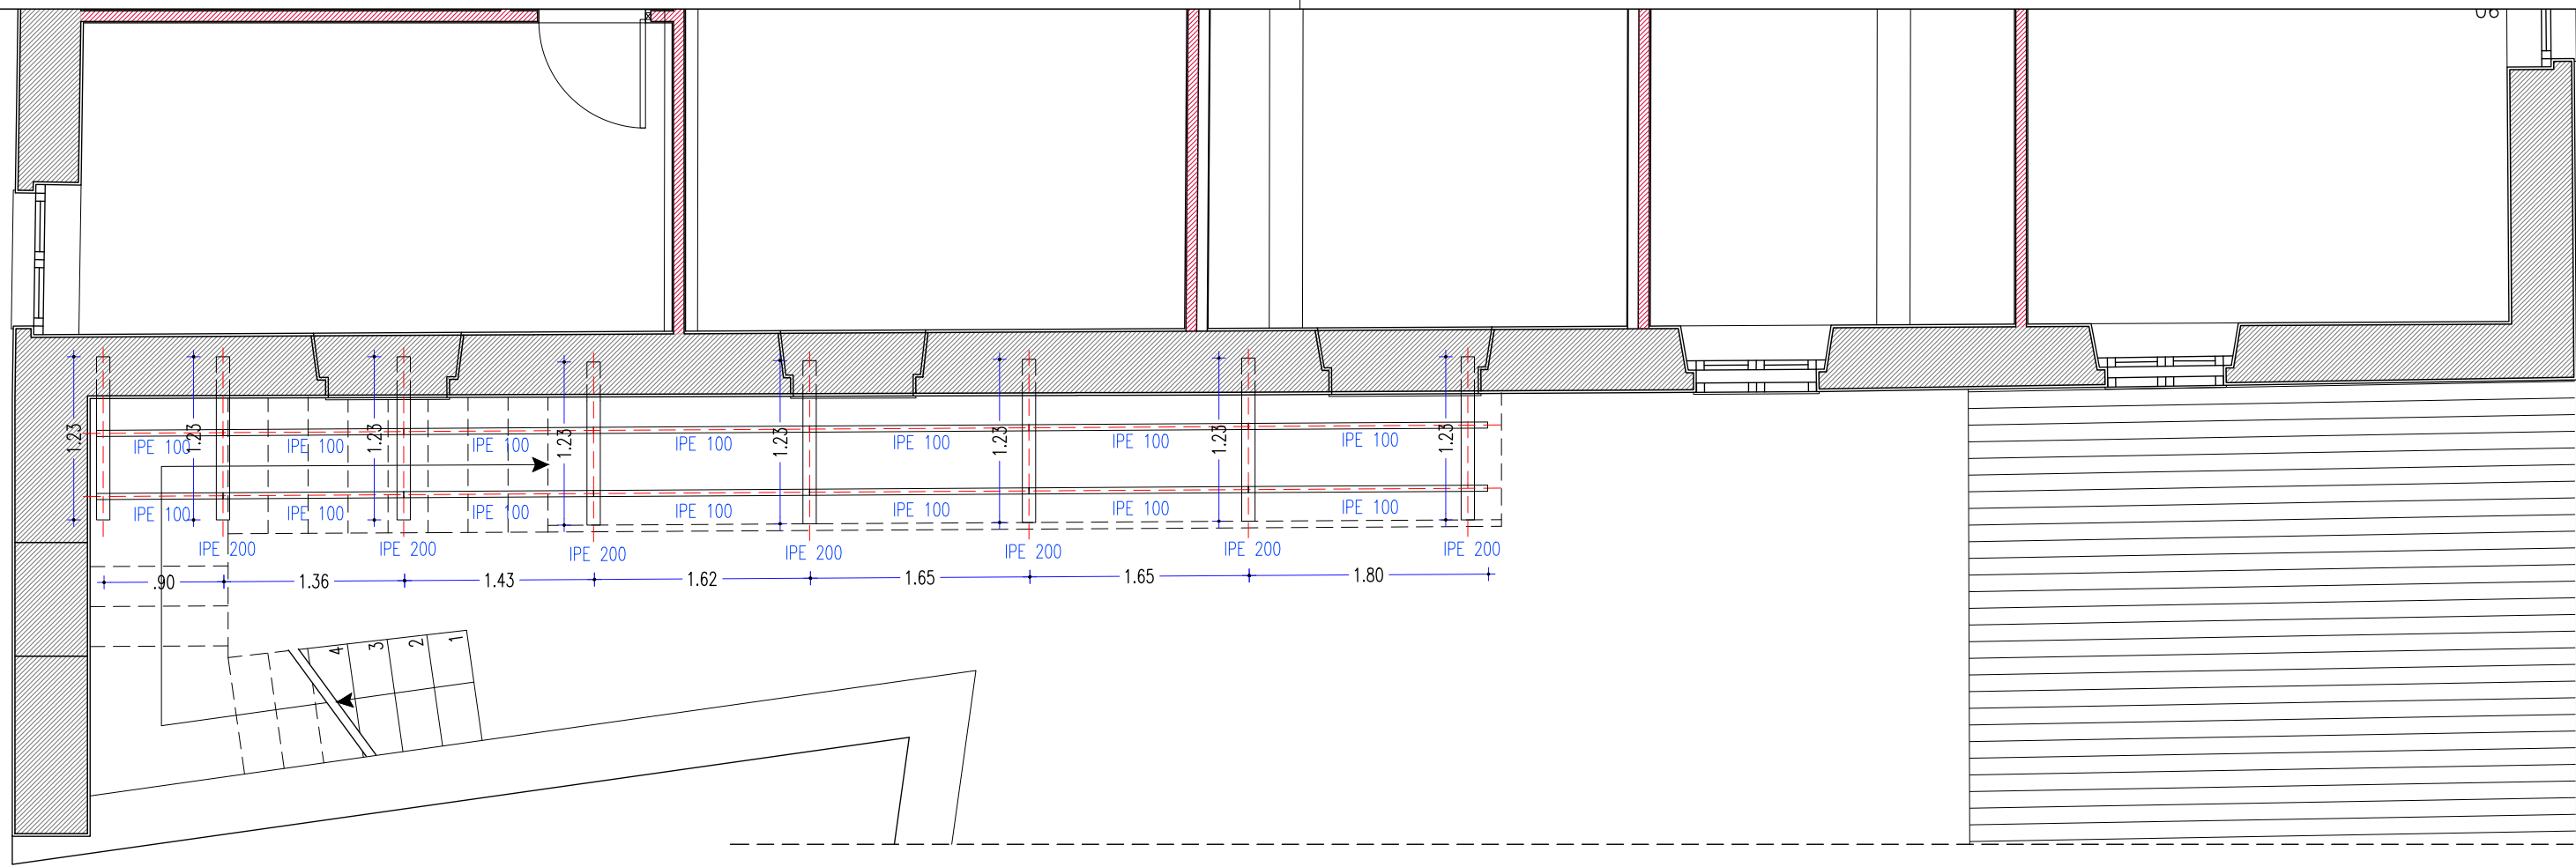


Programma straordinario di edilizia per la locazione a canone sociale (recupero) approvato con Deliberazione di Giunta Regionale n.71/32 del 16.12.2008
RECUPERO DELL'IMMOBILE LOCALIZZATO IN VIA GARAU, 2 - Fg.22 - Mapp. 902 - Sub. 2
CUP G69G10000110002 (master) – CUP G69G10000120002 (collegato)

Il Direttore dei Lavori:
Arch. Ing. Andrea FONNESU
via Sassari, 94 - 07041 Alghero (SS)
T. (+39) 334 7386321 - fonnesu@gmail.com

LUXE
ARCHITECTURE STUDIO

PERIZIA nr.1
PROGETTO STRUTTURALE

CONSOLIDAMENTO STRUTTURE BALLATOIO E SCALA ESTERNA ESISTENTE SEZIONE LONGITUDINALE E SCHEMA PLANIMETRICO				
Questo elaborato grafico è di proprietà del Comune di Thiesi, pertanto non può essere riprodotto né integralmente, né in parte senza l'autorizzazione scritta della stessa. Da non utilizzare per scopi diversi da quelli per cui è stato fornito	Ident. FILE	Data	Scala / Formato	Cod. Elab.
	-	03 2025	1:50	E.03.01
Il Direttore dei Lavori Arch. Ing. Andrea FONNESU		Il RUP Ing. Francesco Mario SPANU		
		Il Sindaco Dott. Gianfranco SOLETTA		

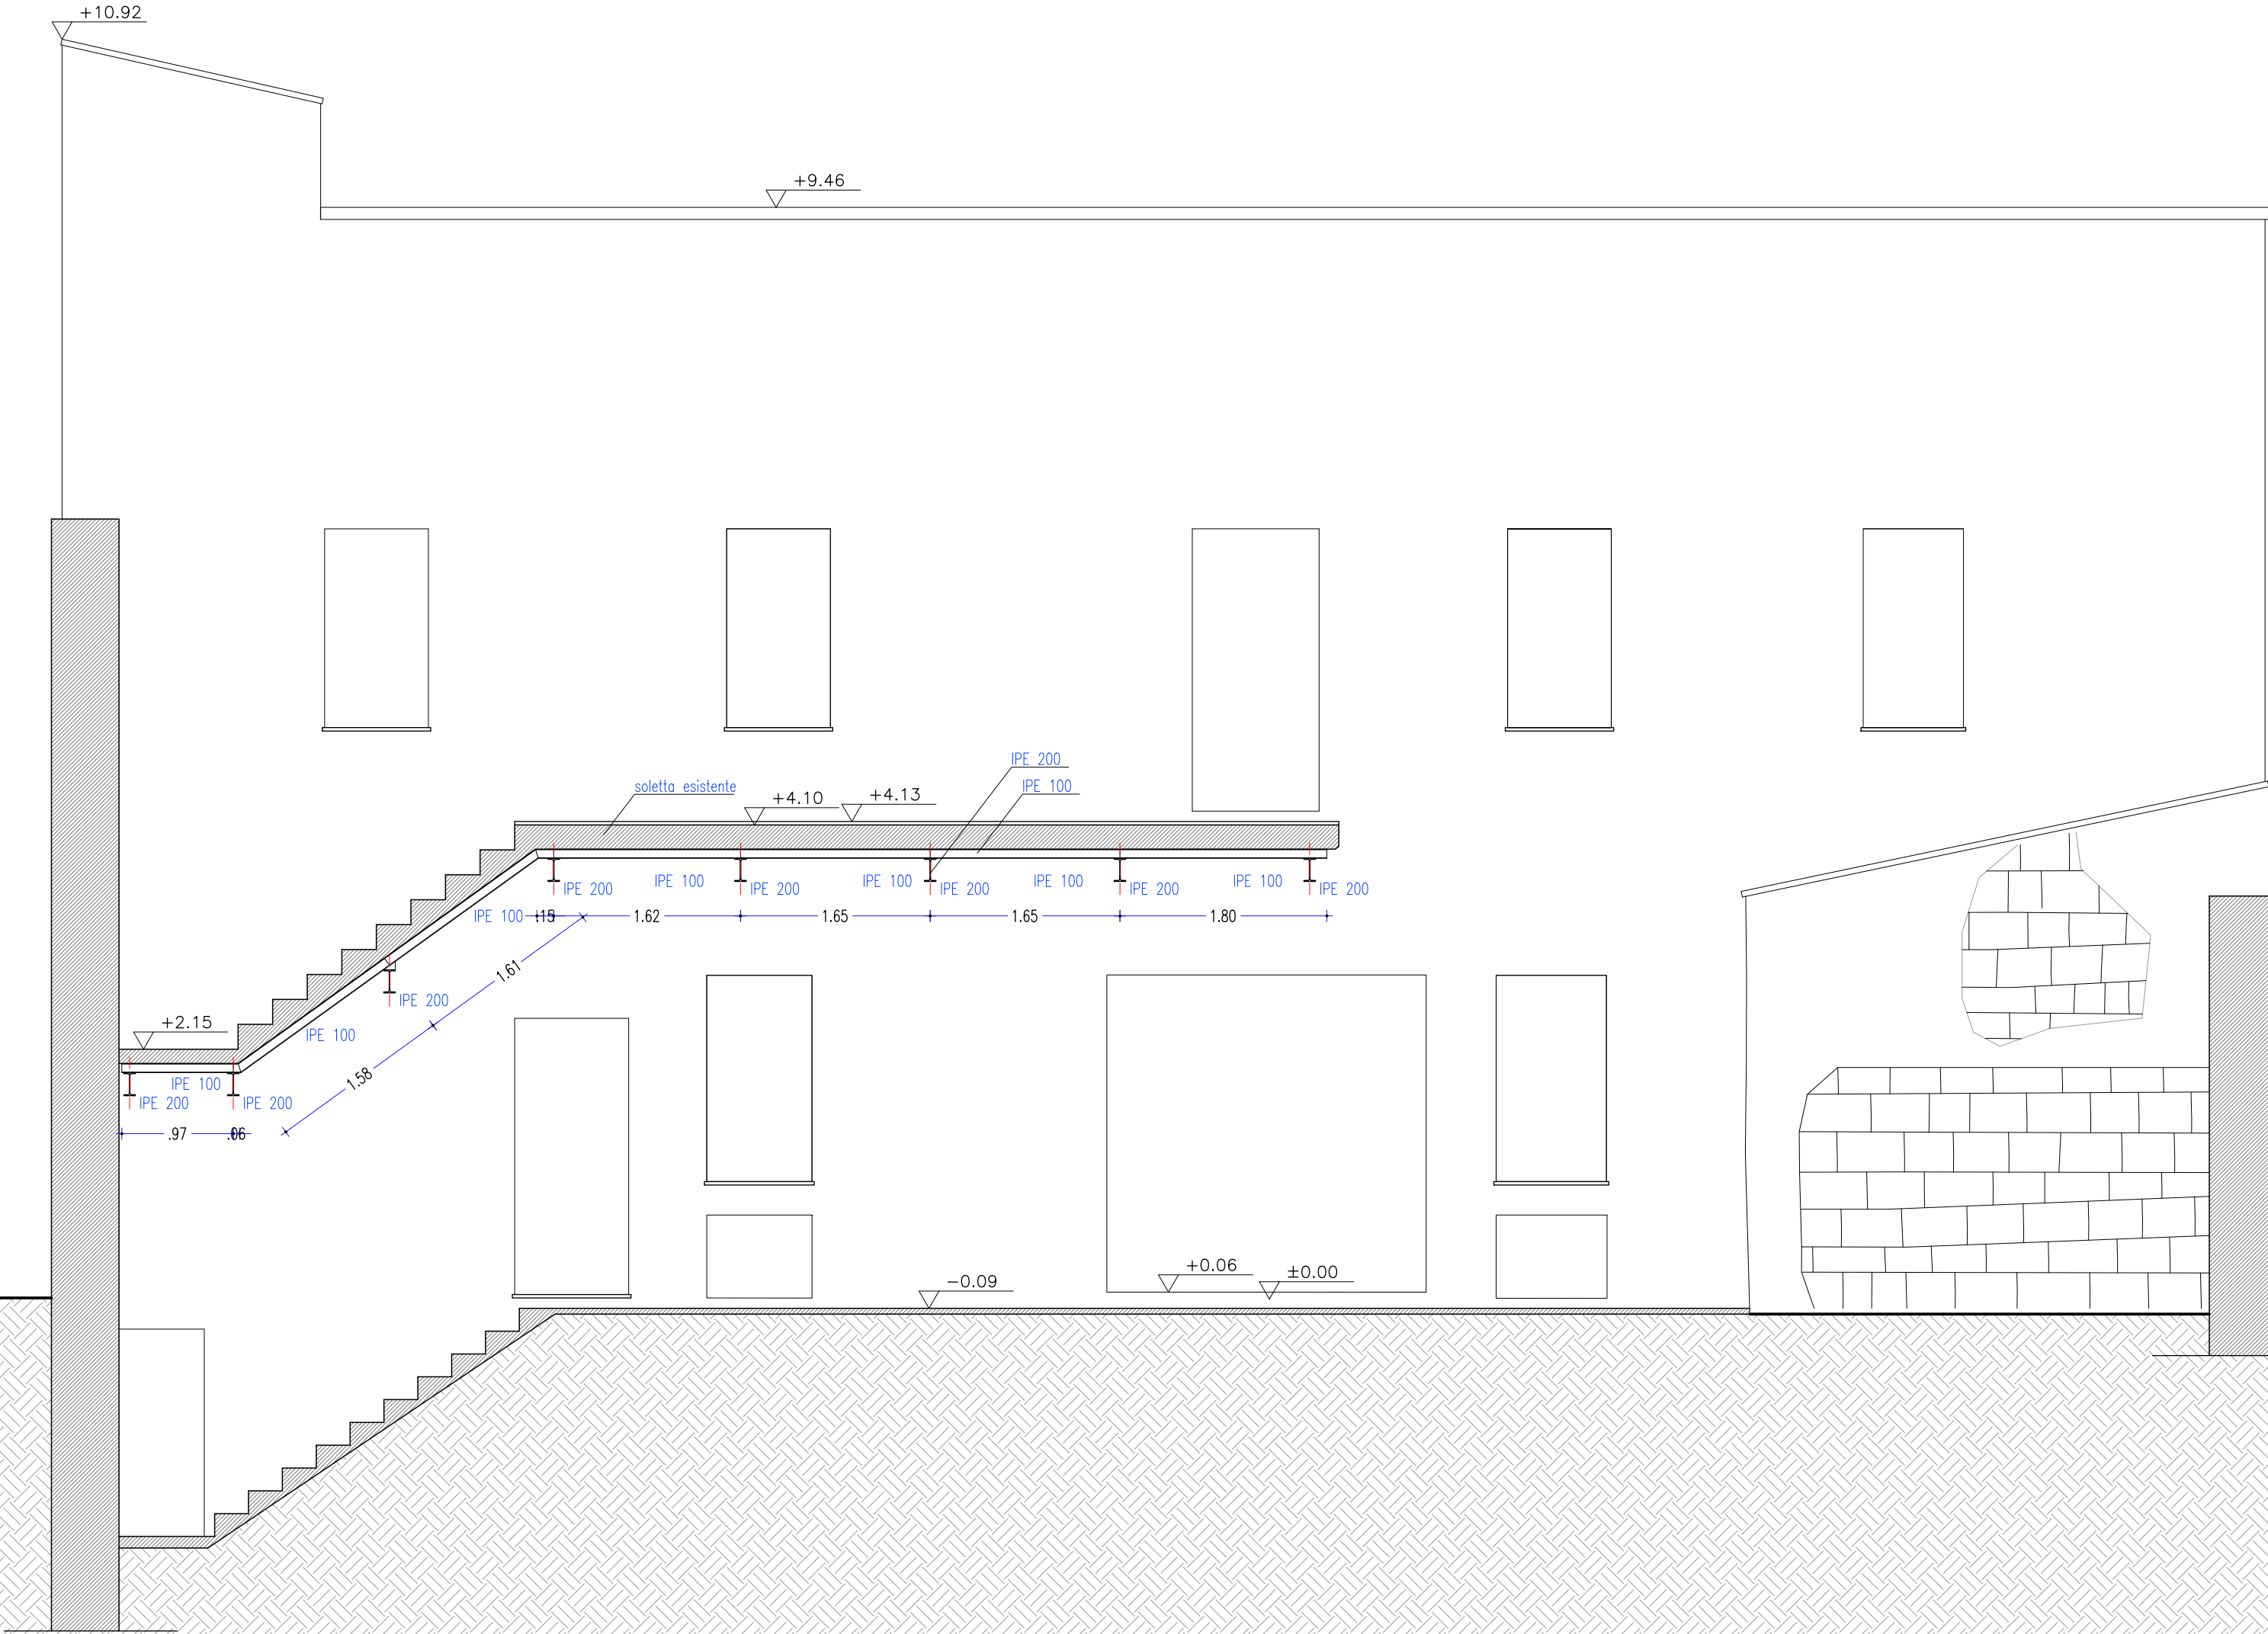

SEZIONE LONGITUDINALE scala 1:50