

PIANO TERRA quota -2.46

via Garau



PIANO TERRA

via Garau



PIANO PRIMO


via Garau






Simbolo	Descrizione
● ○	Punto di alimentazione corpi illuminanti
○ ○	Interruttore unipolare da incasso
○ ○	Deviatore unipolare da incasso
○ ○	Invertitore unipolare da incasso
○ ○	Presa bipasso 10/16A da incasso
○ ○	Presa Unel P30 – 10/16A da incasso
○ ○	Punto di alimentazione da incasso
○ ○	Apechiatura con grado di protezione IP44
○ ○	Preso TV da incasso
○ ○	Preso telefonica da incasso

Note

1. Tavola valida solo per gli impianti. Nel caso di incongruenza rispetto al progetto impiantistico, prevalgono le misure degli elaborati architettonici
2. La corrispondenza delle misure riportate nella presente tavola dovrà essere verificata in relazione all'effettivo stato dei luoghi prima dell'esecuzione delle opere

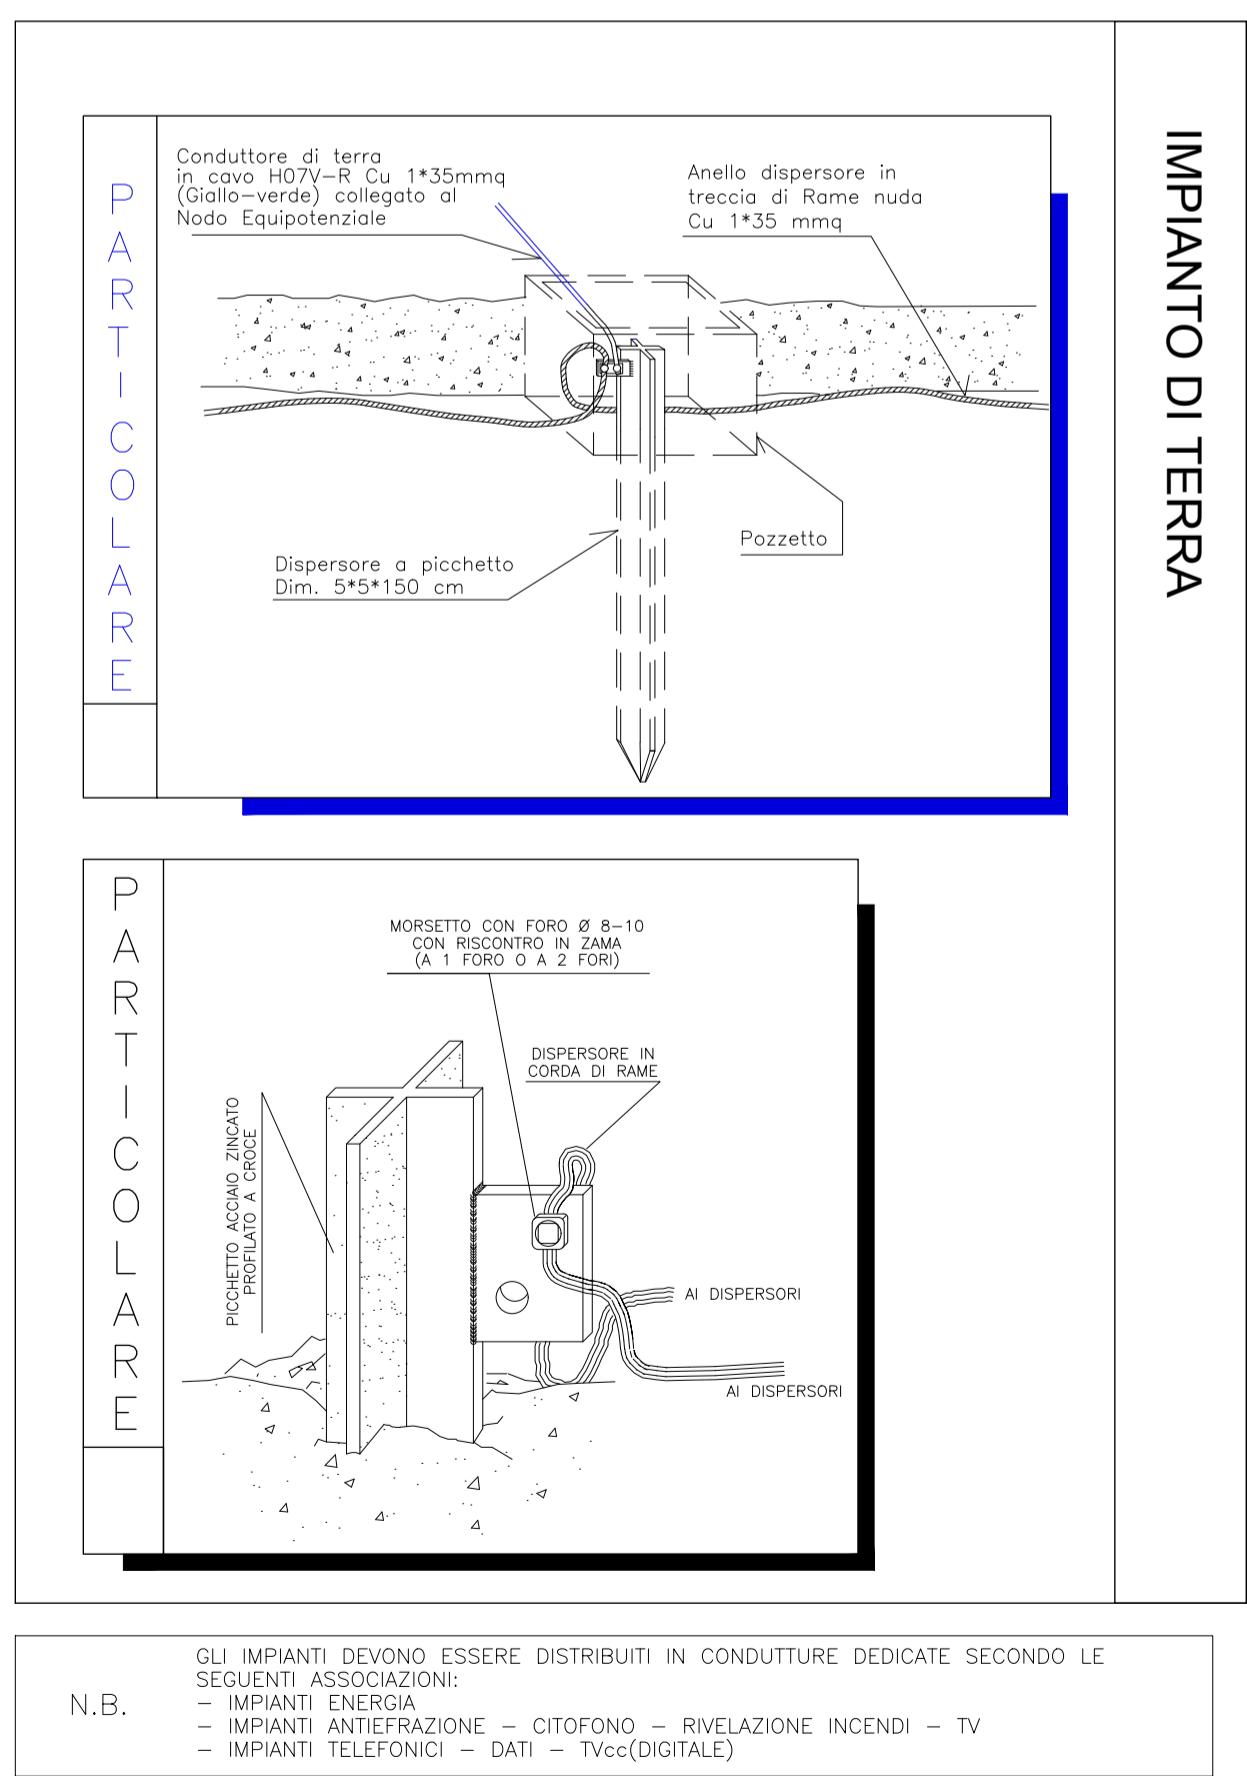

N.B.
GLI IMPIANTI DEVONO ESSERE DISTRIBUITI IN CONDUTTURE DEDICATE SECONDO LE SEGUENTI ASSOCIAZIONI:
- IMPIANTI ENERGIA
- IMPIANTI TELEFONICO / DATI / RIVELAZIONE INCENDI / TV
- IMPIANTI TELEFONICI / DATI / TVCC(DIGITALE)

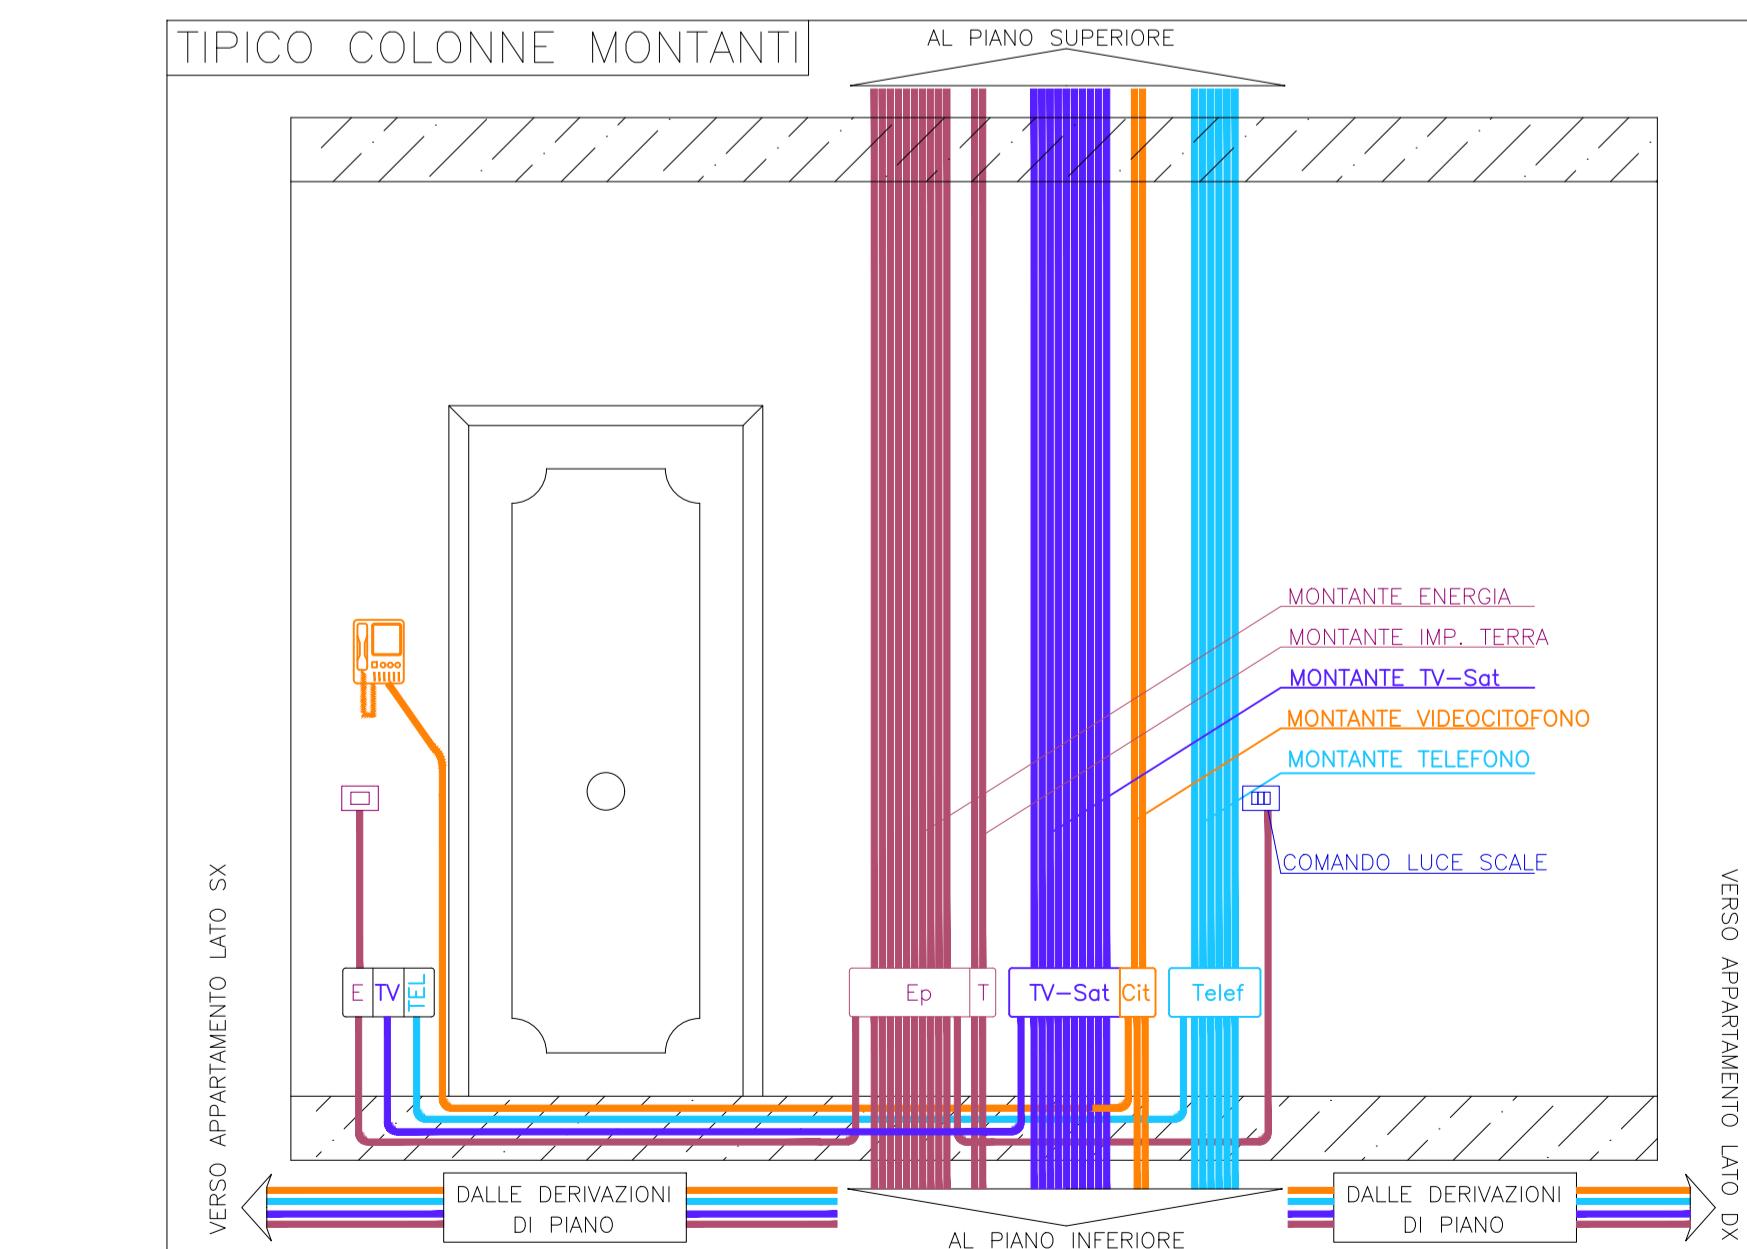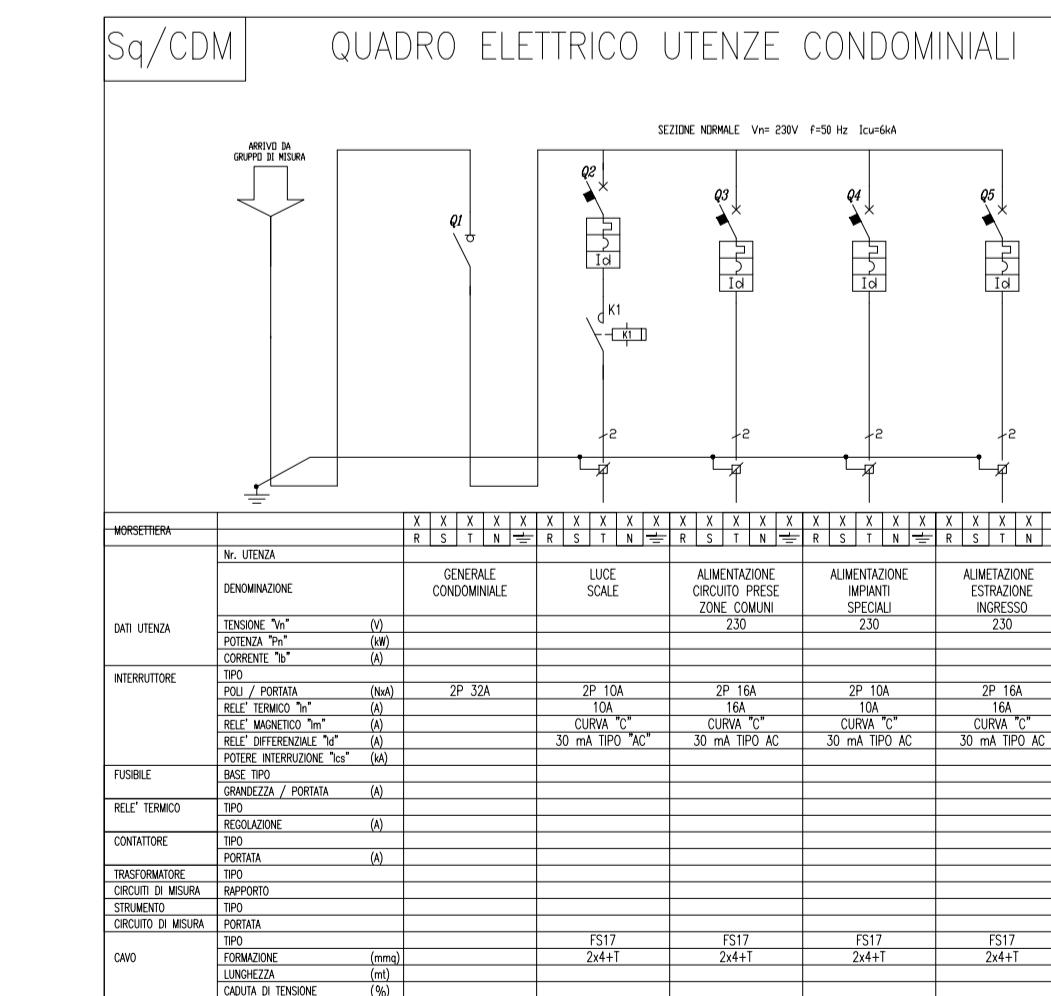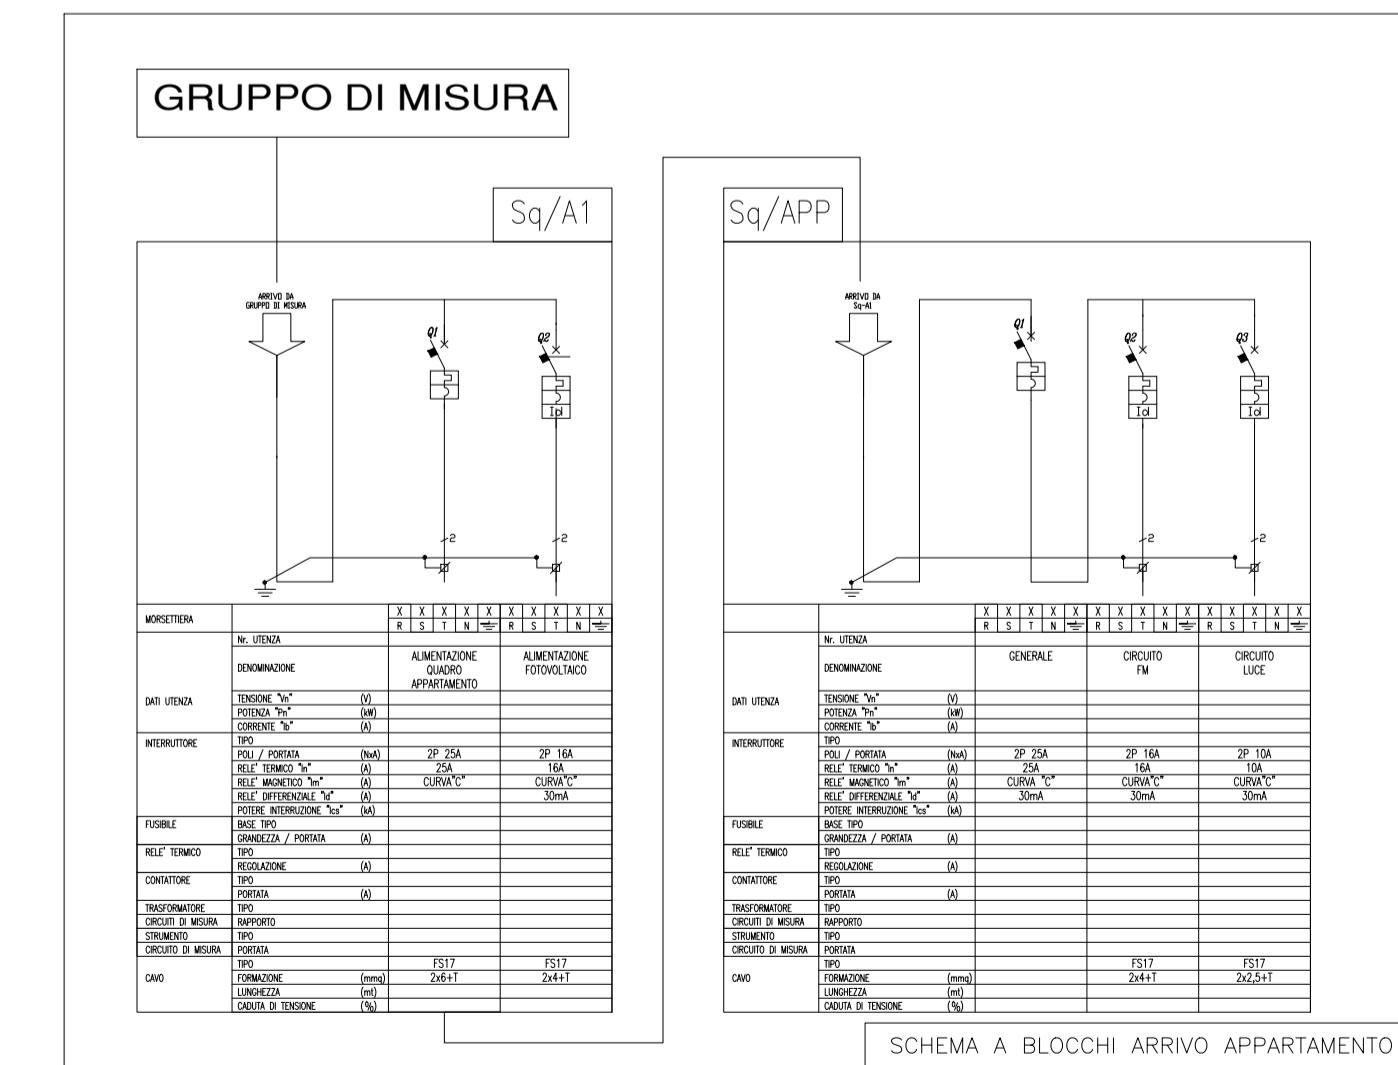

Provincia di Sassari
COMUNE DI THIESI
Programma straordinario di edilizia per la locazione a canone sociale (recupero) approvato con Deliberazione di Giunta Regionale n.71/22 del 16.12.2008
RECUPERO DELL'IMMOBILE LOCALIZZATO IN VIA GARAU, 2 - Fg.22 - Mapp. 902 - Sub. 2
CUP G69G10000110002 (master) - CUP G69G10000120002 (collegato)

Il Direttore dei Lavori:
Arch. Ing. Andrea FONNESU
via Sassari, 94 - 07041 Alghero (SS)
T. (+39) 334 7368321 - fonnusu@gmail.com



PERIZIA nr.1 IMPIANTO ELETTRICI E SPECIALI

Distribuzione e posizionamento utenze finali - Planimetrie Piano Inferiore, Piano Terra e Piano Primo
Schema unifilare, dettagli di installazione ed impianto di terra

Ident. FILE	Data	Scalo / Formato	Cod. Elab.
	03/2025	1:100	G.02

Il Sindaco
Dott. Gianfranco SOLETTA

Il Direttore dei Lavori
Arch. Ing. Andrea FONNESU

Ing. Francesco Mario SPANU