




PIANO SECONDO

via Garau

via Garau

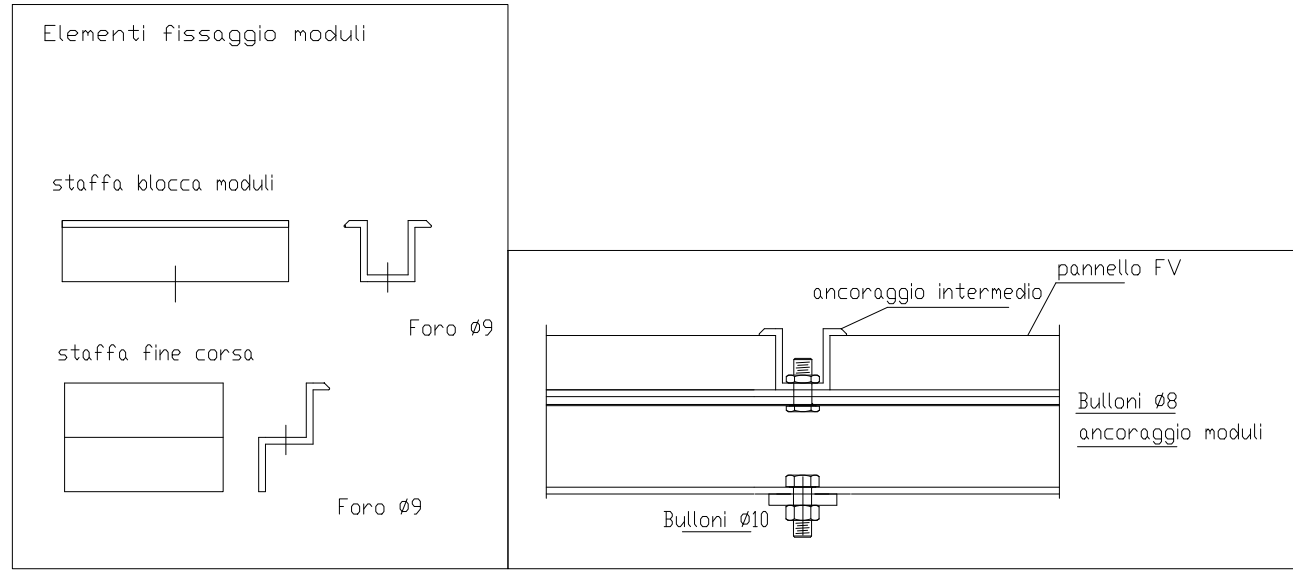


Particolare fissaggio Modulo

Dimensioni Modulo


300Wp

1.001

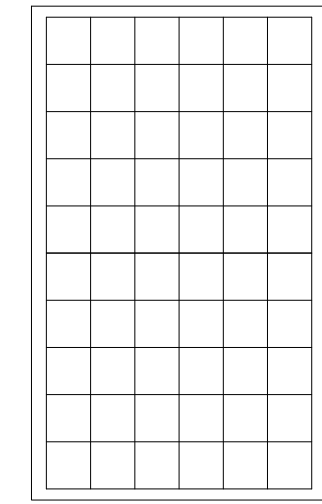

1.675

Schema elettrico generale

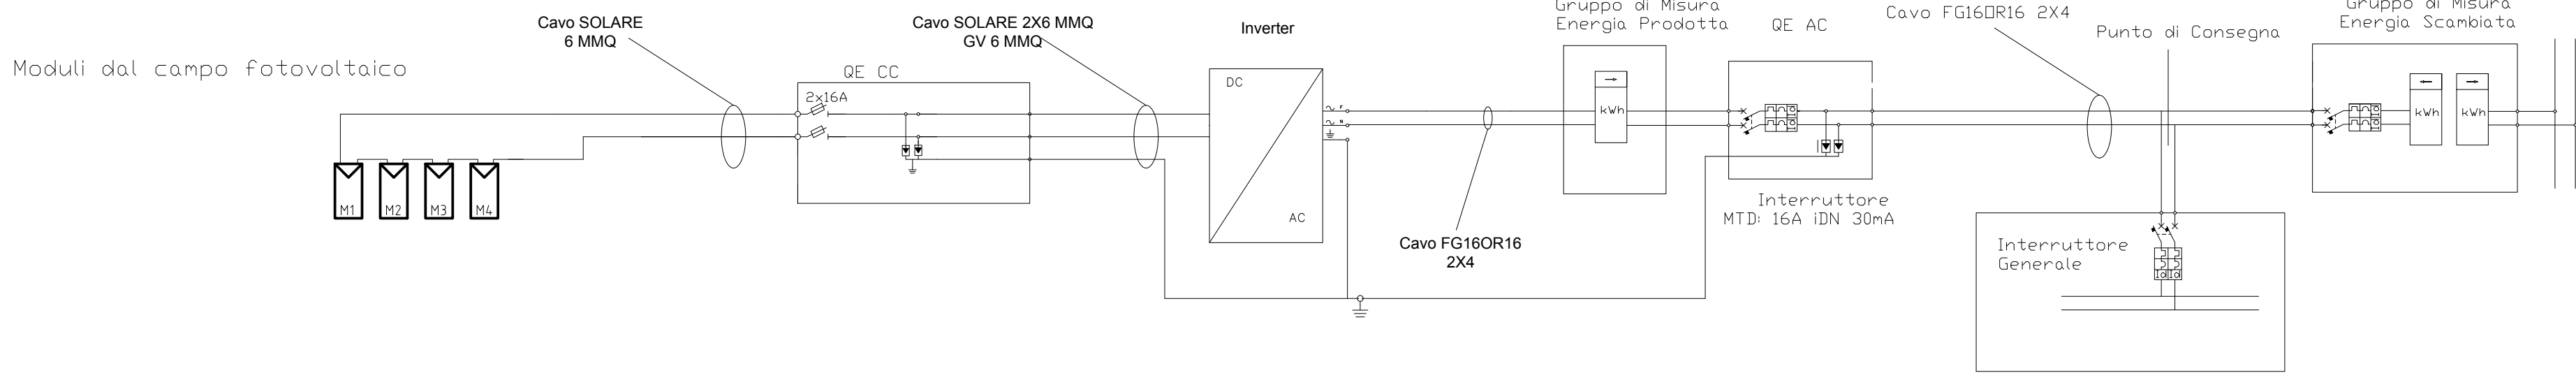

Provincia di Sassari COMUNE DI THIESI



Programma straordinario di edilizia per la locazione a canone sociale (recupero) approvato con Deliberazione di Giunta Regionale n.71/32 del 16.12.2008

RECUPERO DELL'IMMOBILE LOCALIZZATO IN VIA GARAU, 2 - Fg.22 - Mapp. 902 - Sub. 2
CUP G69G10000110002 (master) – CUP G69G10000120002 (collegato)

Il Direttore dei Lavori:

Arch. Ing. Andrea FONNESU
via Sassari, 94 - 07041 Alghero (SS)
T. (+39) 334 7386321 - fonnesu@gmail.com



PERIZIA nr.1 IMPIANTO ELETTRICI E SPECIALI

IMPIANTO FOTOVOLTAICO Planimetria Piano Copertura Schema elettrico generale e dettagli di installazione				
Questo elaborato grafico è di proprietà del Comune di Thiesi, pertanto non può essere riprodotto né integralmente, né in parte senza l'autorizzazione scritta della stessa. Da non utilizzare per scopi diversi da quelli per cui è stato fornito	Ident. FILE	Data	Scala / Formato	Cod. Elab.
	-	03 2025	1:100	G.03
Il Direttore dei Lavori Arch. Ing. Andrea FONNESU		Il RUP Ing. Francesco Mario SPANU		
Il Sindaco Dott. Gianfranco SOLETTA				