



PIANTA PIANO PRIMO


PROSPETTO B

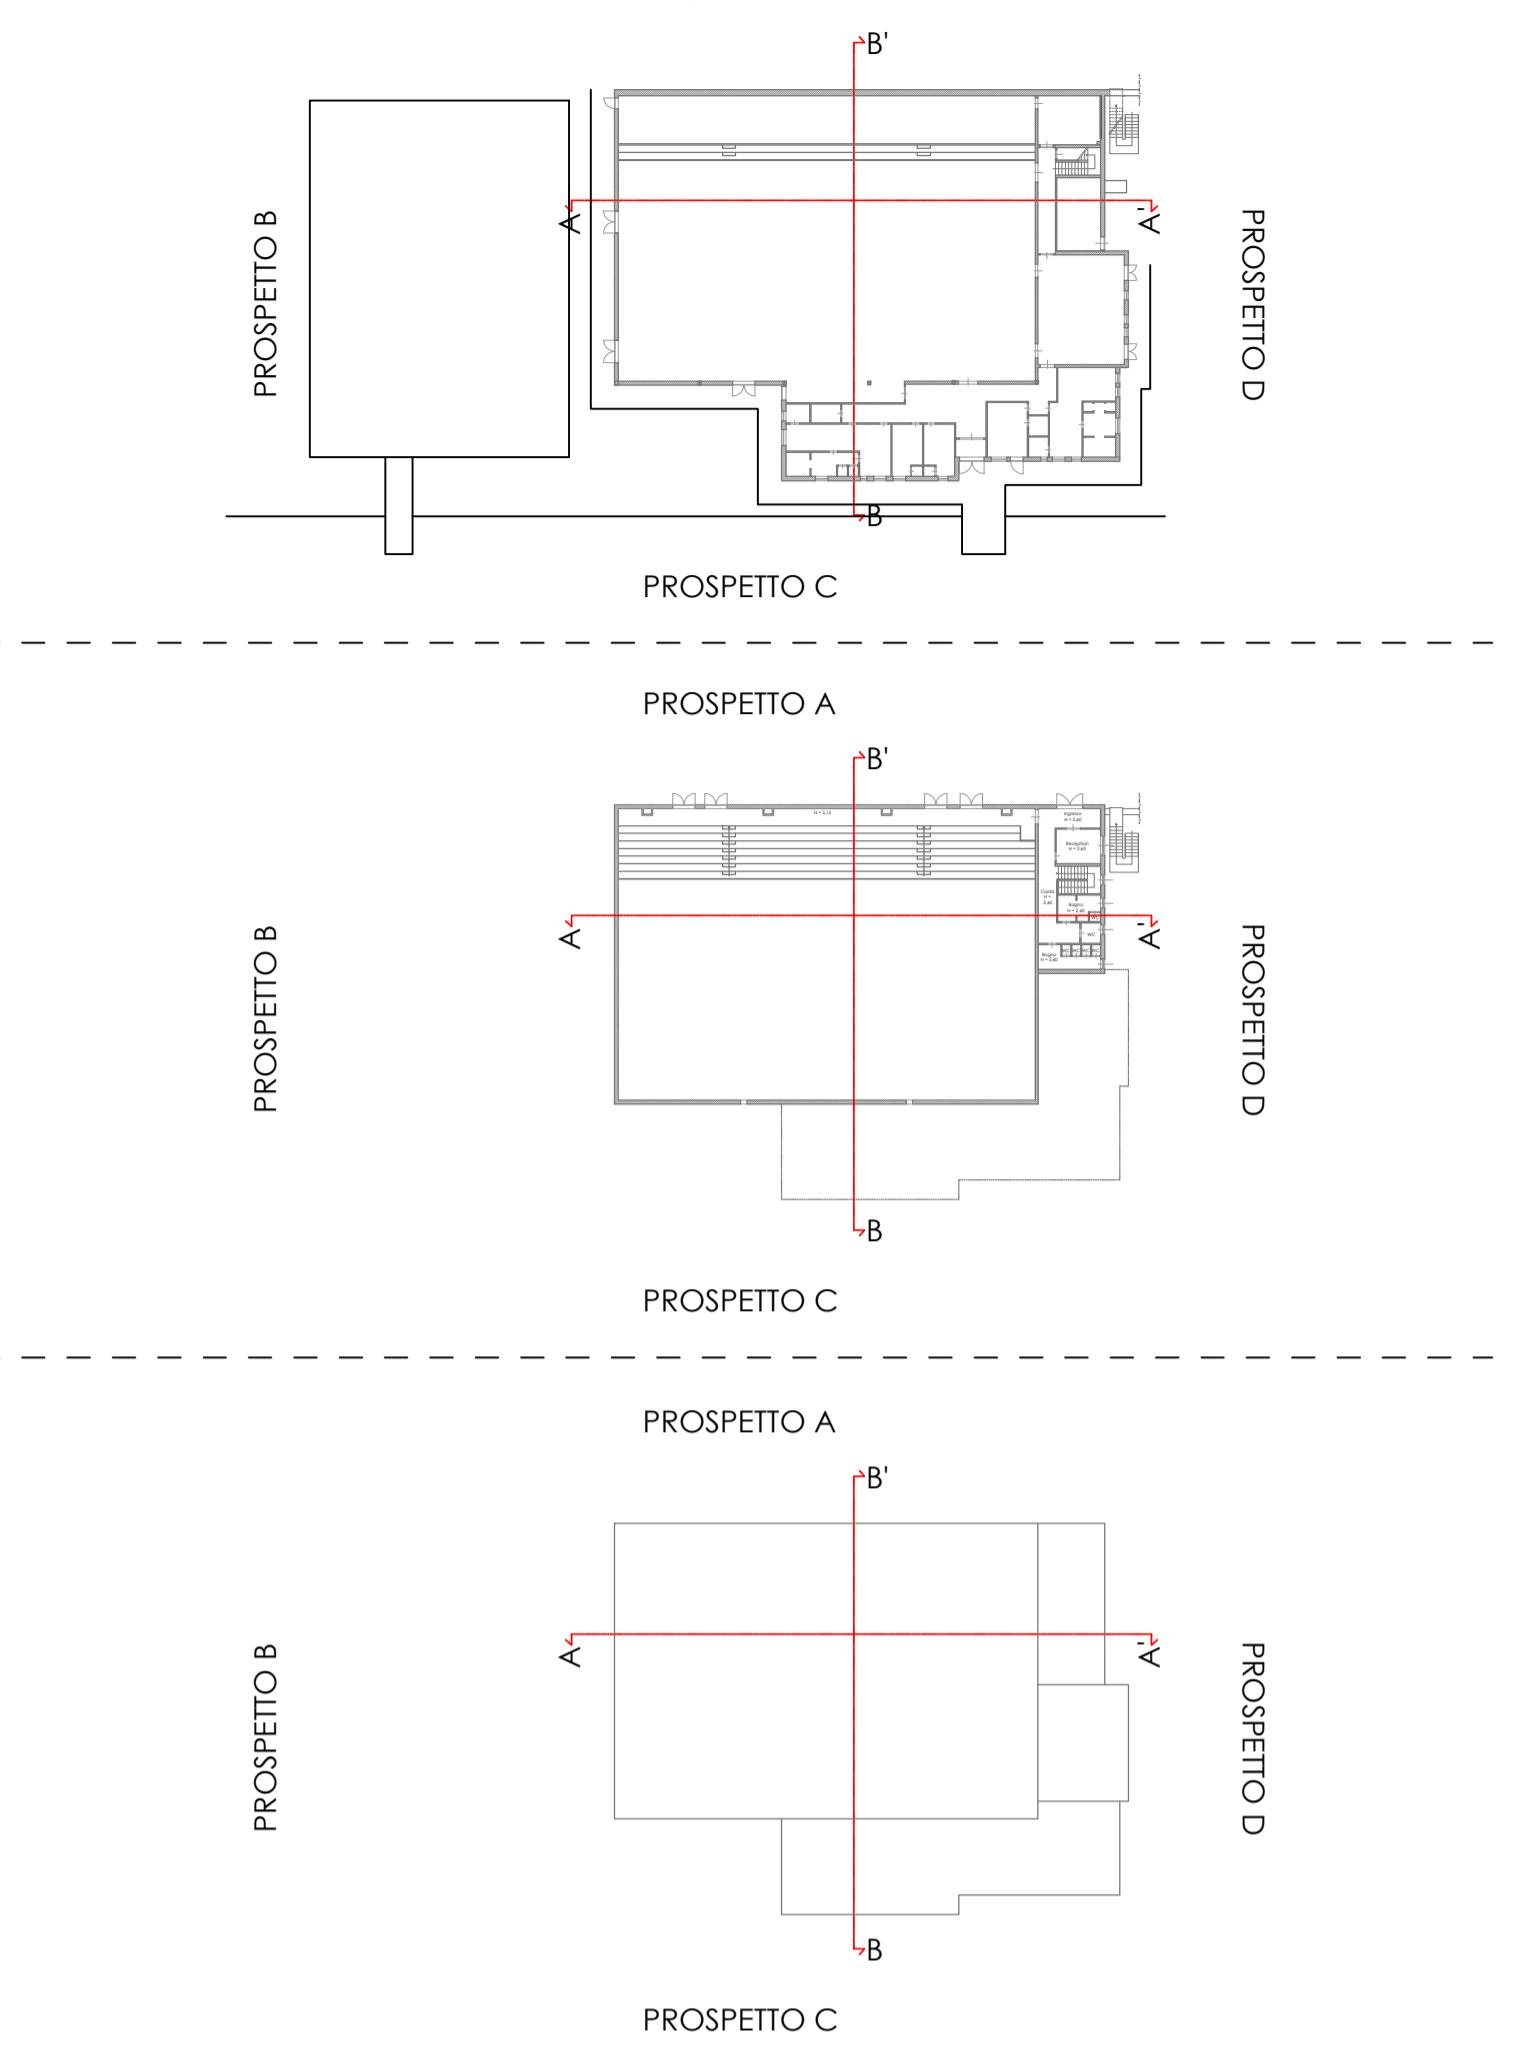

PIANTA COPERTURA

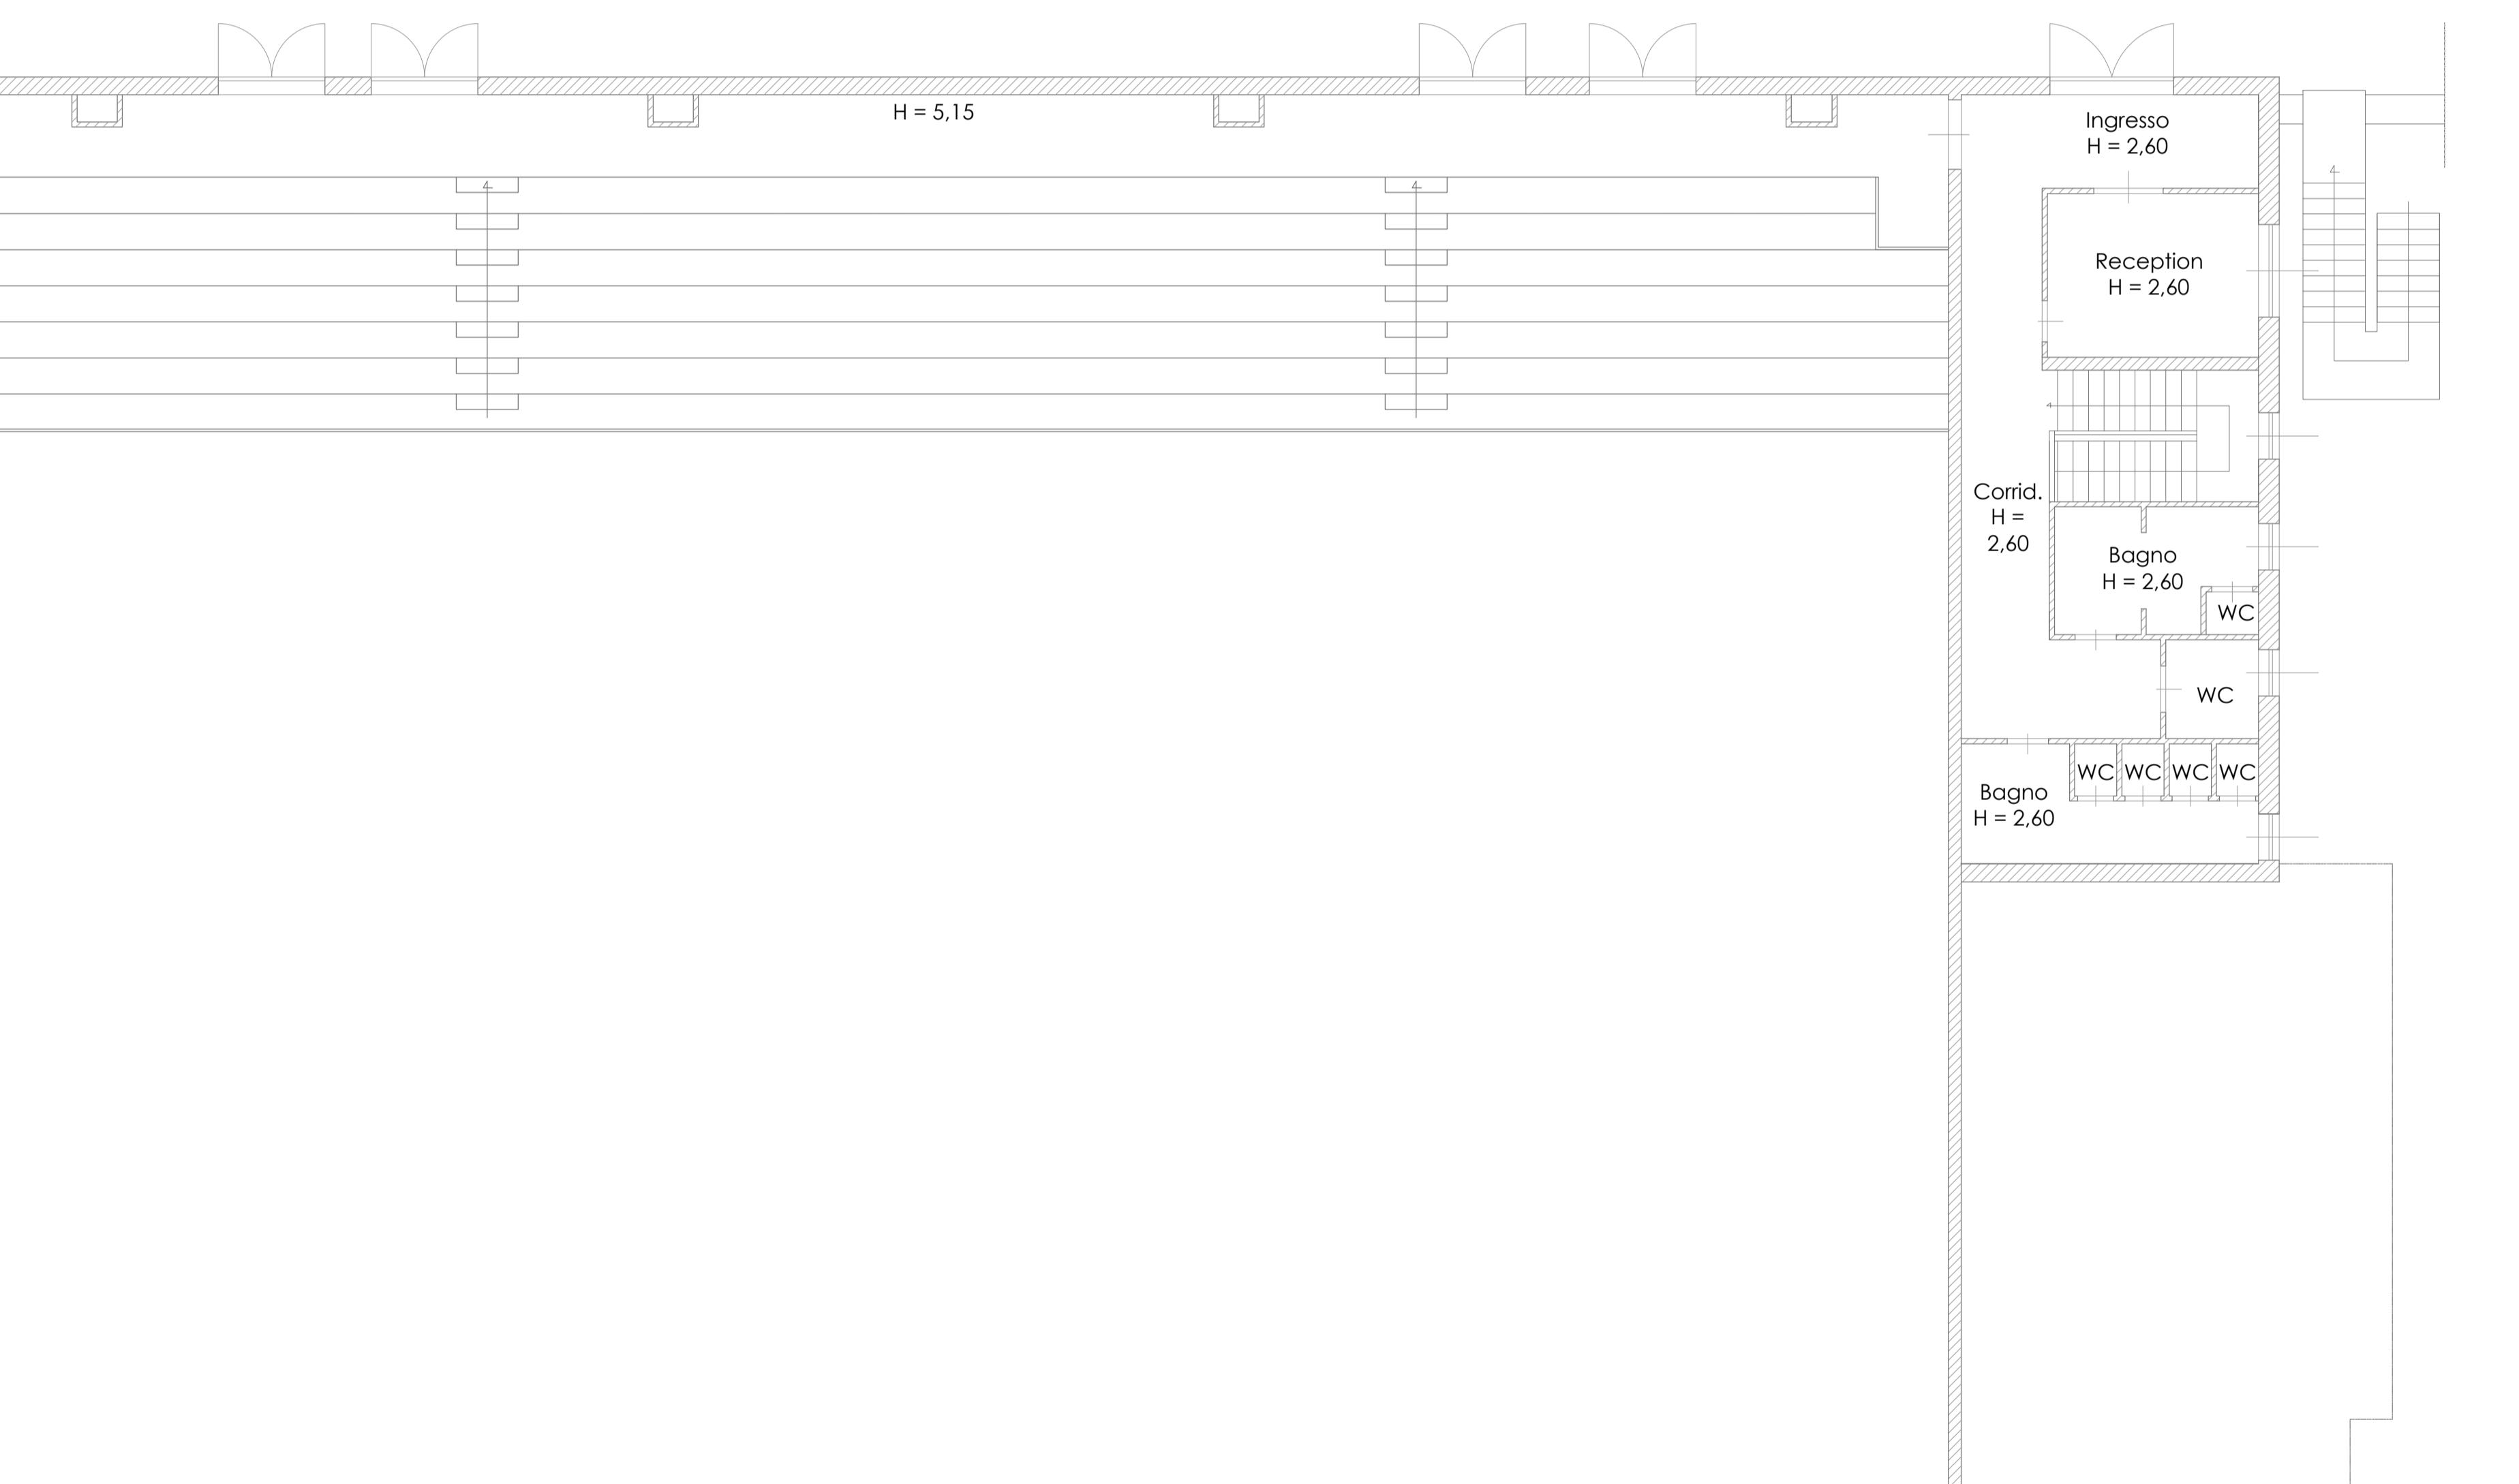

Comune di Thiesi
Provincia di Sassari

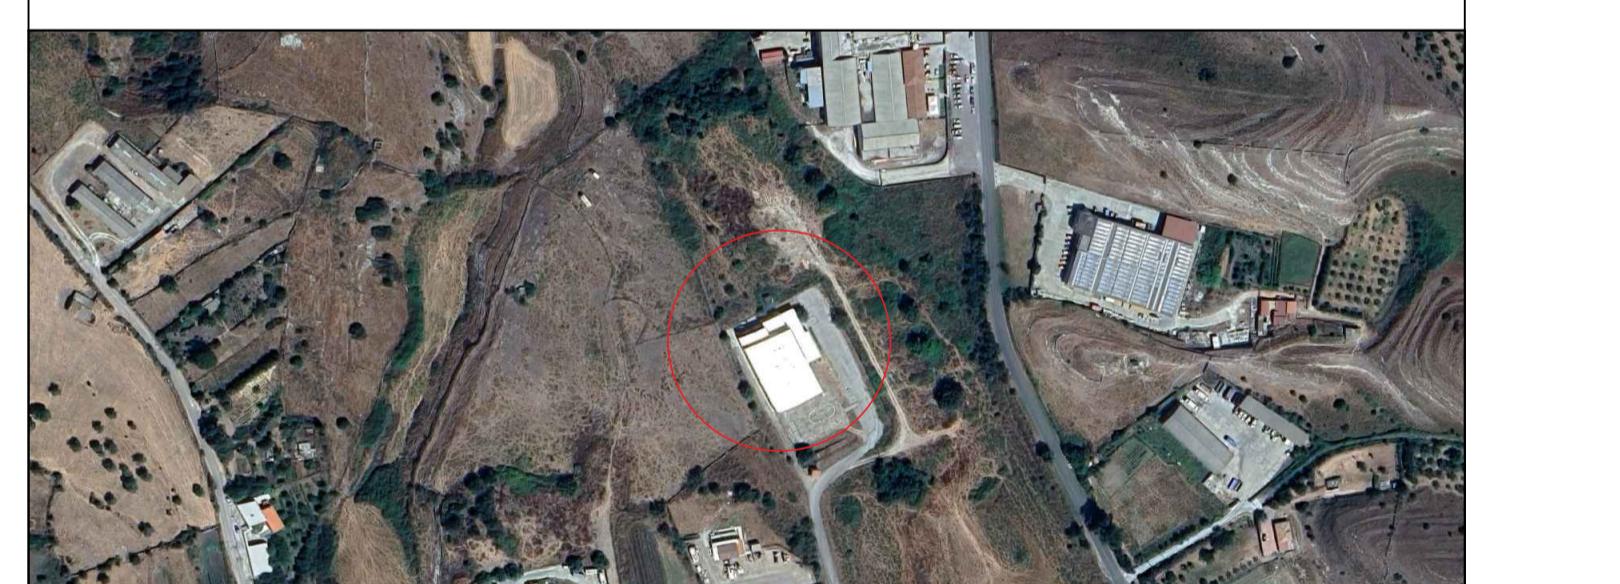

LR. 19 DICEMBRE 2023 N. 17 - ALLEGATO 3 - TABELLA L. INVESTIMENTI FINANZIATI
DALL'ACCORDO STATO-REGIONE DEL 7.11.2019 (ART. 1, DA COMMA 866 A 873, L. 160/2019)
"CONTRIBUTO PER INTERVENTI DI ADEGUAMENTO, RIQUALIFICAZIONE ED EFFICIENTAMENTO
ENERGETICO DEL PALAZZETTO DELLO SPORT NEL COMUNE DI THIESI"

CUP: G63J23000130002 - CIG: B50AF083D3

PROGETTO DI FATTIBILITÀ TECNICO ECONOMICA

ESSECIQUADRO ASSOCIATI SRL

di Arch. Gian Maria Sale, Arch. Marco Cuccuru e Ing. Luca Cuccuru

COMMITTENTE

Comune di Thiesi
RUP Dott. Ing. Francesco Mario Spanu

RESPONSABILE DEL PROGETTO

Arch. Gian Maria Sale

