






Comune di Thiesi
Provincia di Sassari

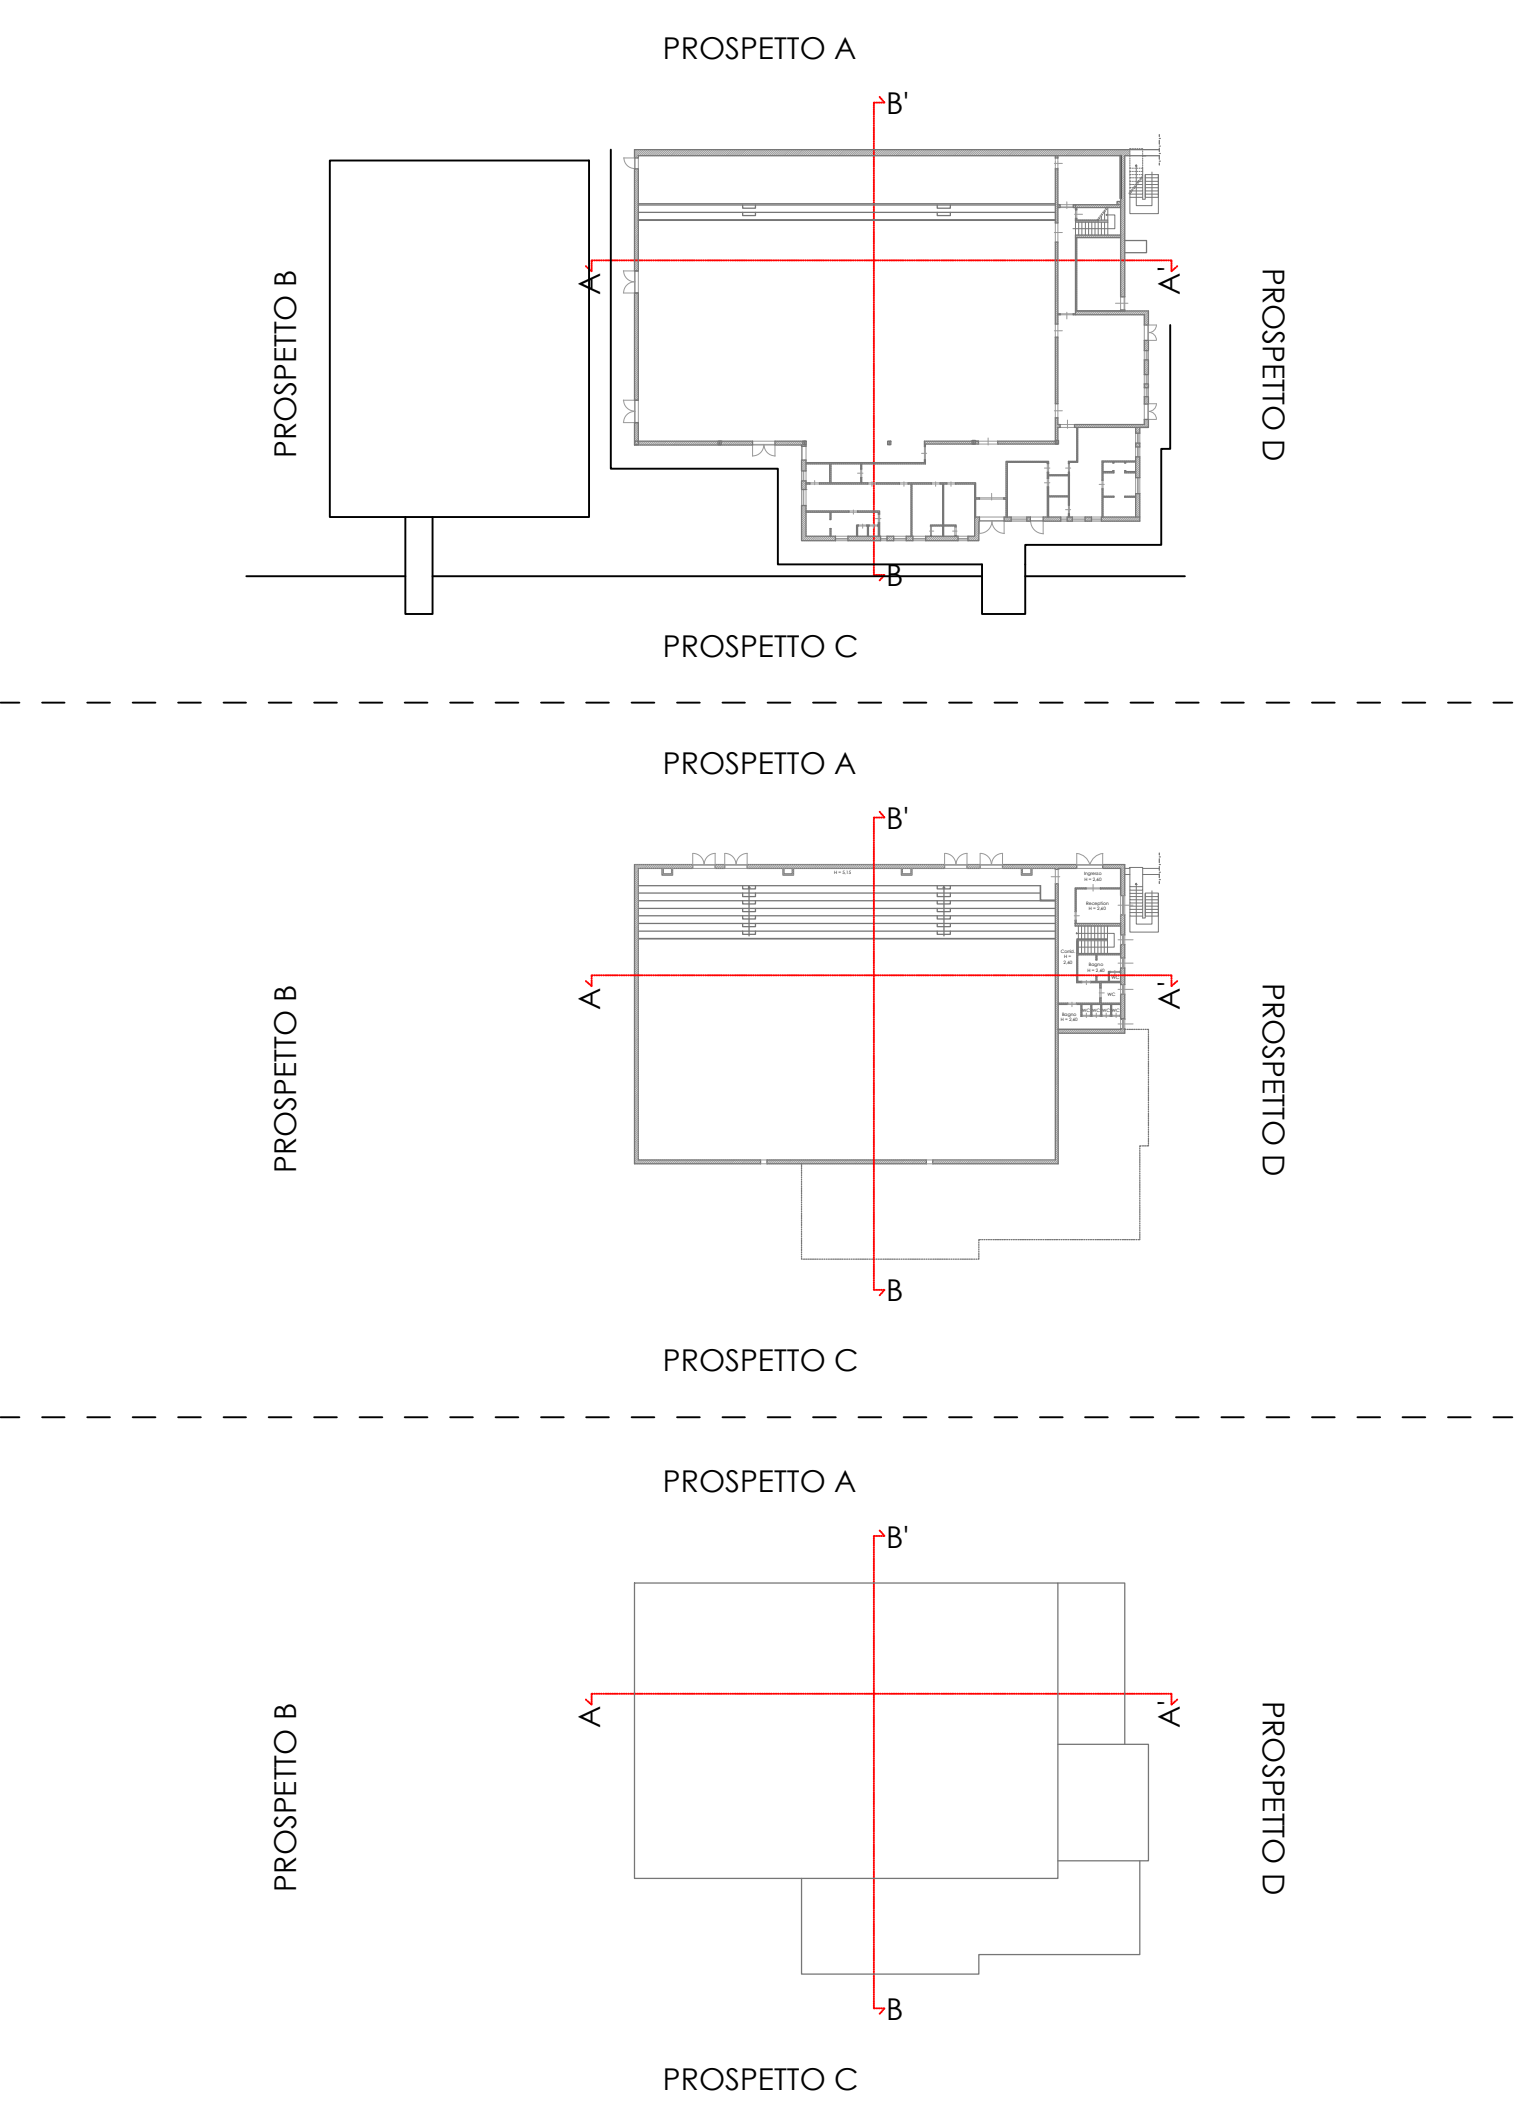

L.R. 19 DICEMBRE 2023 N. 17 - ALLEGATO 3 - TABELLA L. INVESTIMENTI FINANZIATI DALL'ACCORDO STATO-REGIONE DEL 7.11.2019 (ART. 1, DA COMMA 866 A 873, L. 160/2019) "CONTRIBUTO PER INTERVENTI DI ADEGUAMENTO, RIQUALIFICAZIONE ED EFFICIENTAMENTO ENERGETICO DEL PALAZZETTO DELLO SPORT NEL COMUNE DI THIESI"

CUP: G63I23000130002 - CIG: B50AF083D3

PROGETTO DI FATTIBILITÀ TECNICO ECONOMICA

ESSECIQUADRO ASSOCIATI SRL

di Arch. Gian Maria Sale, Arch. Marco Cuccuru e Ing. Luca Cuccuru

COMMITTENTE
Comune di Thiesi
RUP Dott. Ing. Francesco Mario Spanu

RESPONSABILE DEL PROGETTO
Arch. Gian Maria Sale

Esseciquadro Associati SRL |
Sede Legale Via Cavour 88 Sassari | P.IVA 02934440906
info@sc2associati.com | PEC: sc2associati@pec.it
3791043472 | 3770877738

SDP - Architettonico - piante
scala: 1:100
data - marzo 2025
TAV. n. 3.1
Sassari

Area di pertinenza

Biglietteria
H = 3,40
H = 2,40

Deposito attrezzi
H = 3,10

Rip.
H = 2,70

Corrid.
H = 2,70

Locale tecnico
H = 3,10

Palestra
H = 5,00

Sotto gradinata
H = 2,95

Disimpegno
H = 2,90

WC
H = 2,90

Rip.
H = 2,90

Spogliatoio
H = 2,90

Spogliatoio
H = 2,90

Spogliatoio
H = 2,90

Ingresso

WC
H = 2,90

Spogliatoio
H = 2,90

WC
H = 2,90

Bagno
H = 2,90

Docce

Rete di protezione
maglia 12x12cm h4.00m