




SEZIONE A-A'

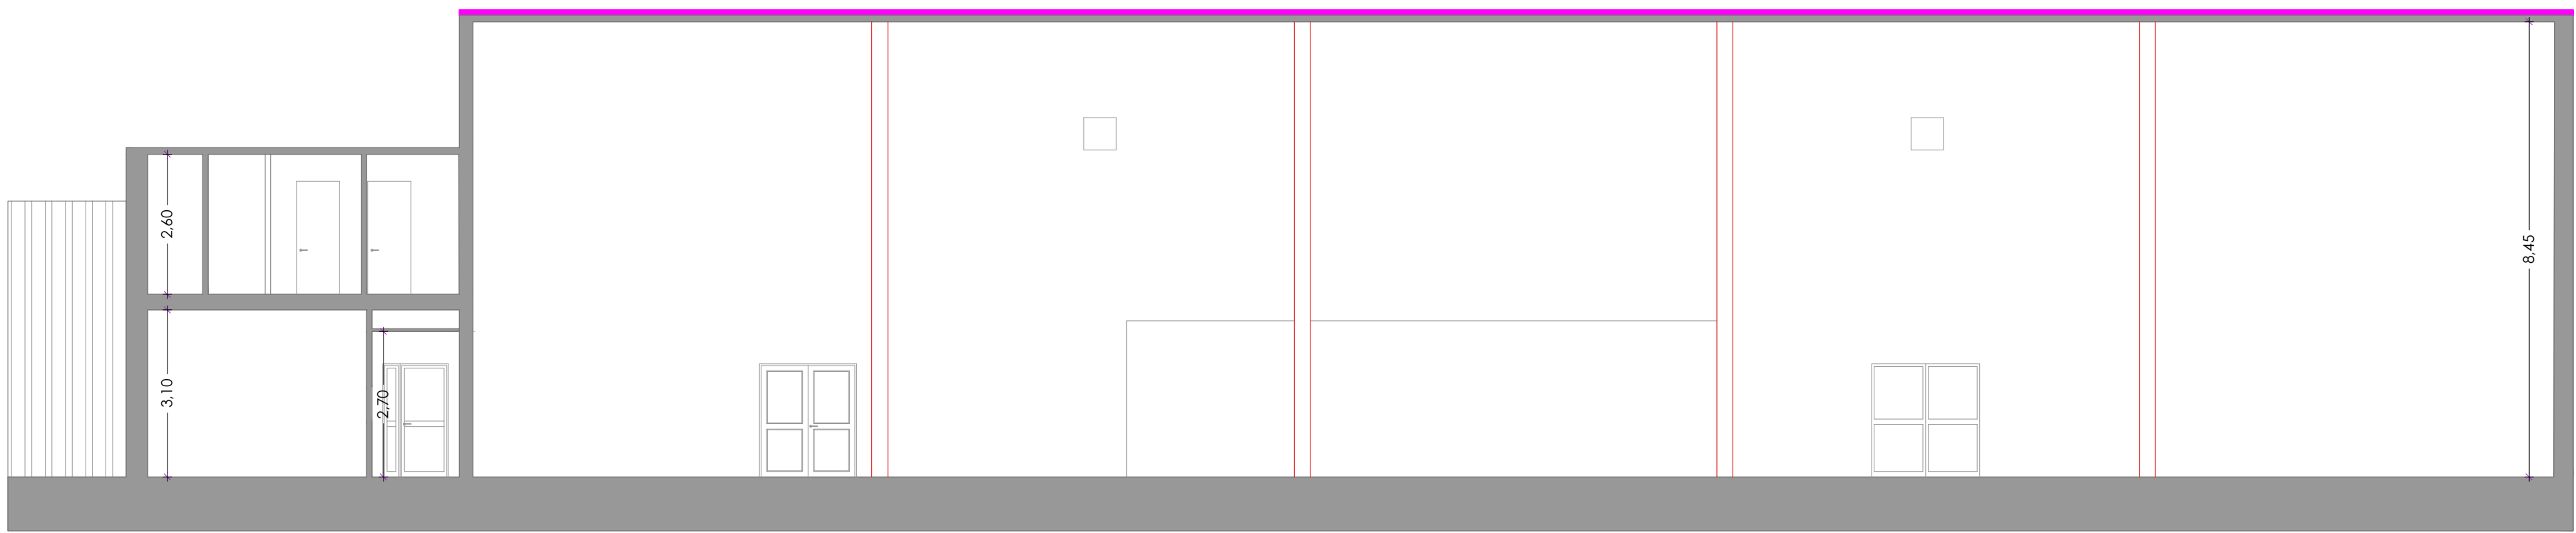


SEZIONE B-B'

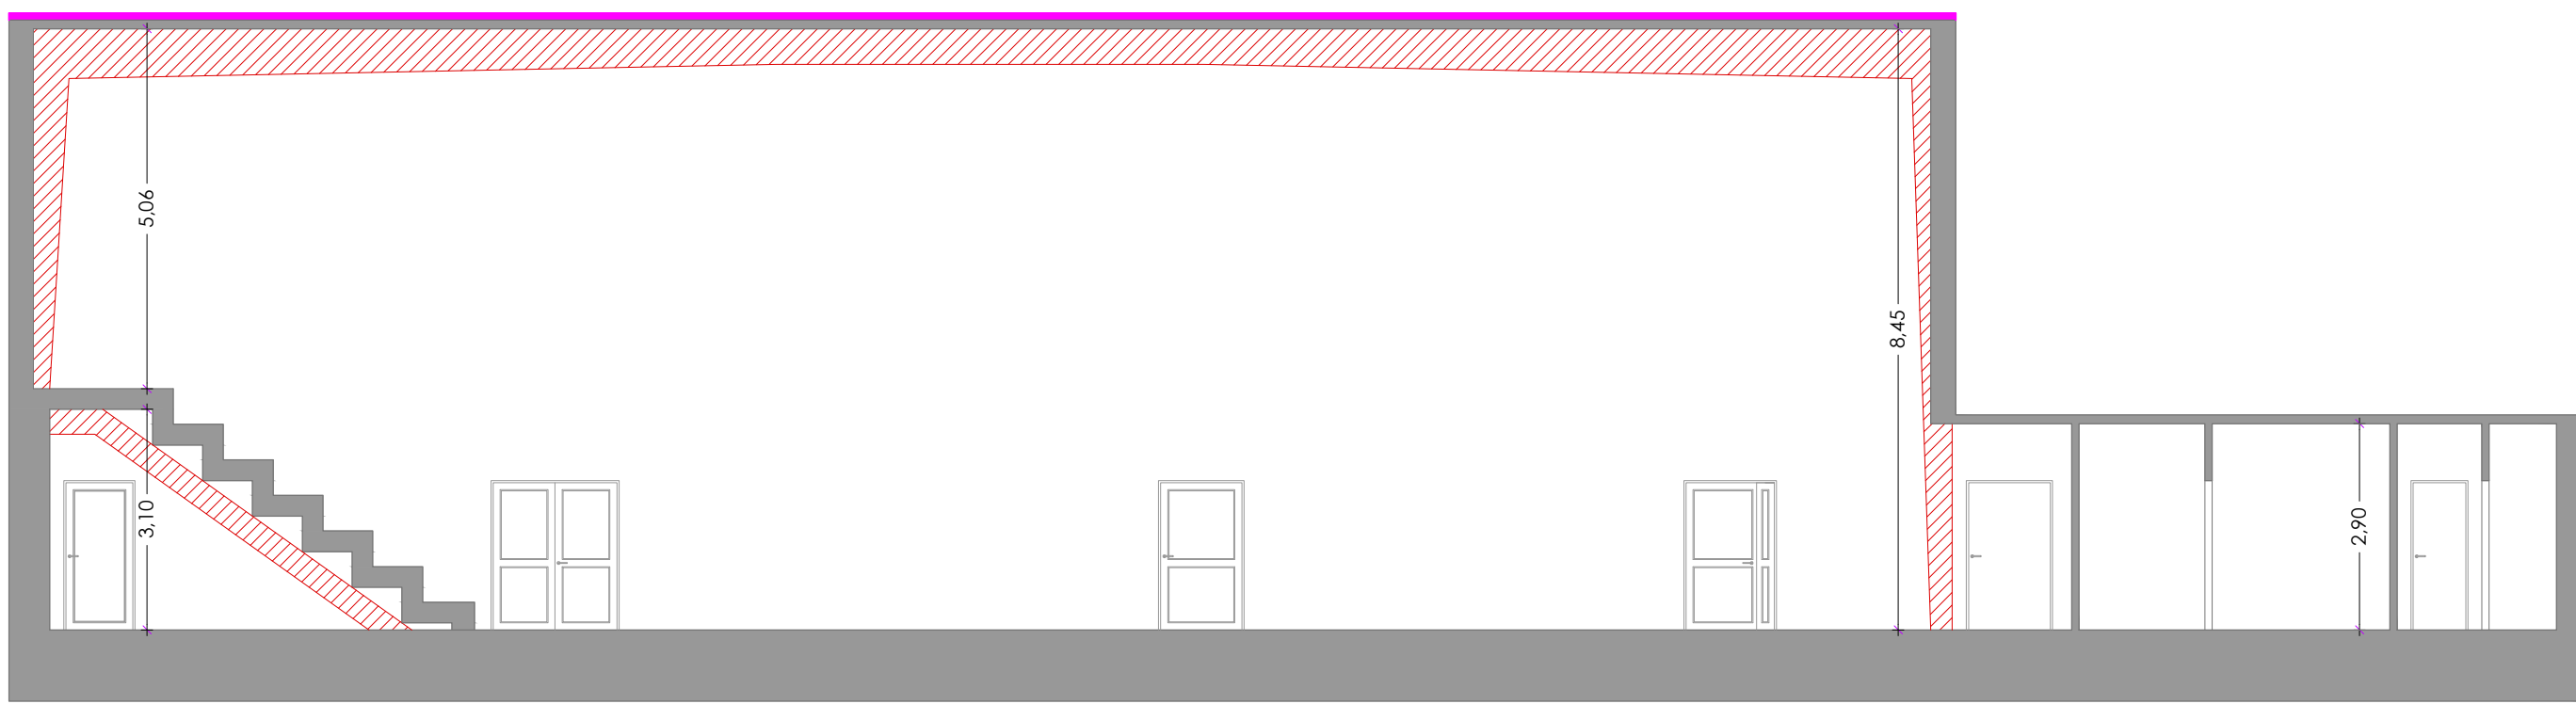


PROSPETTO A

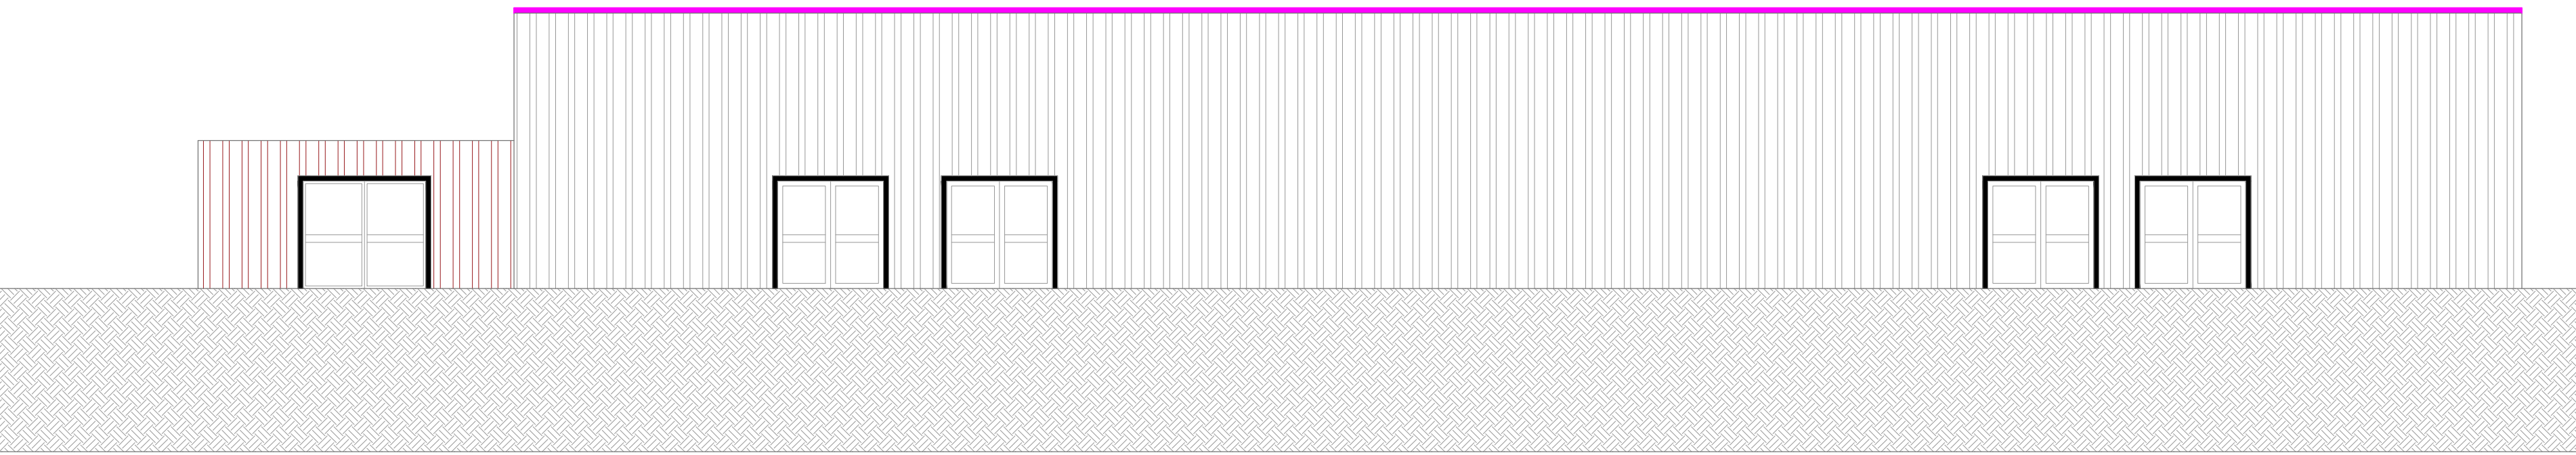

PROSPETTO B

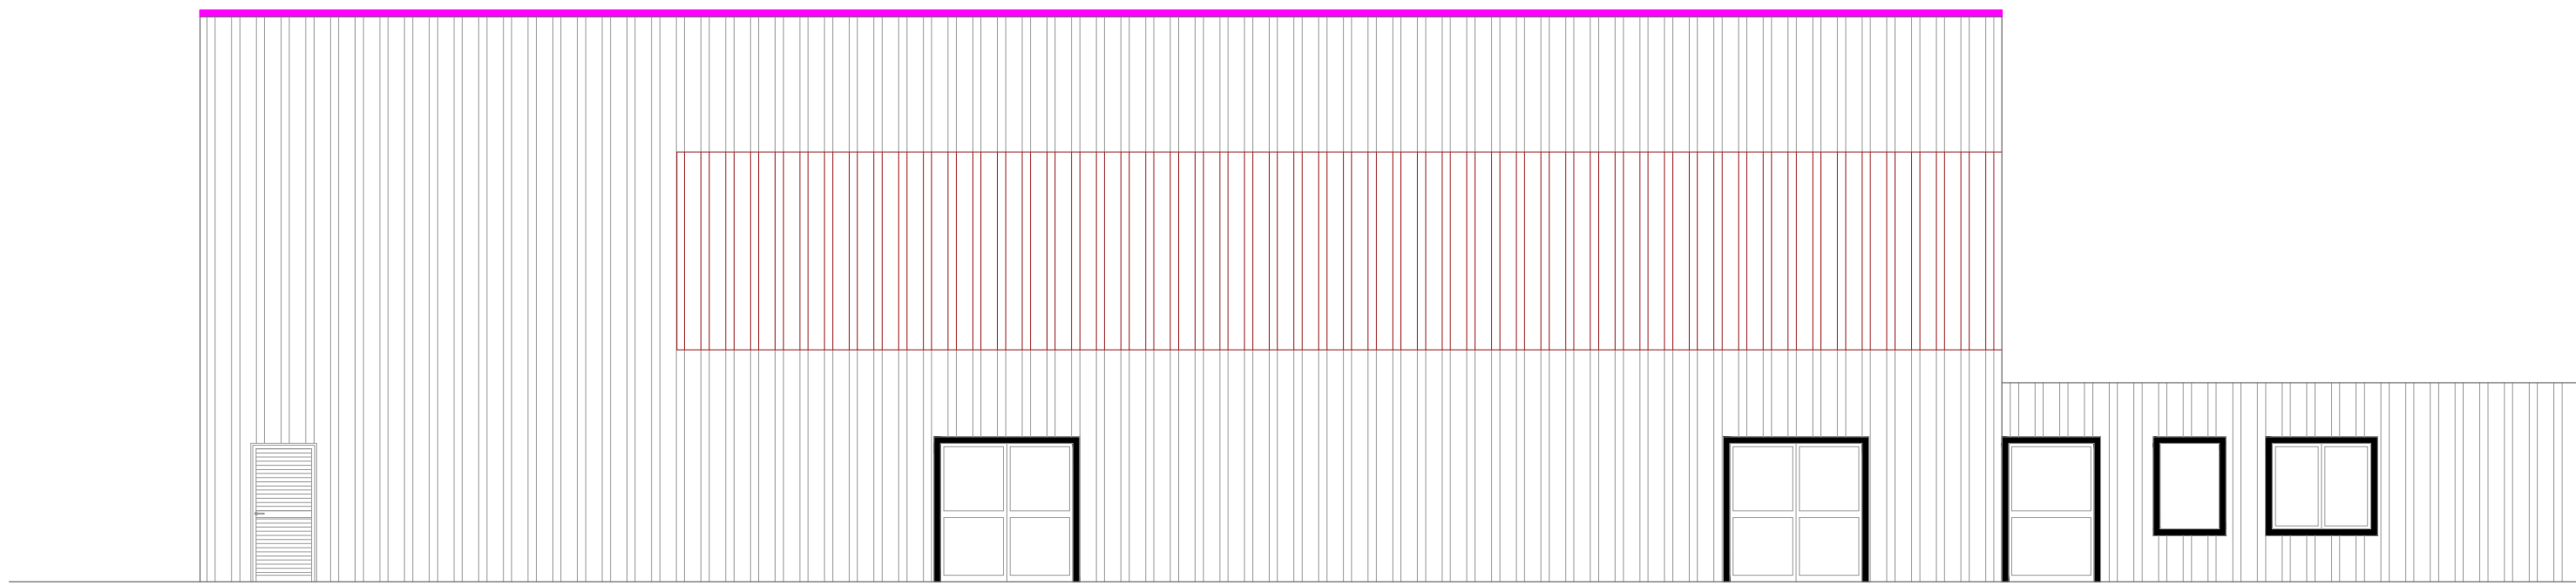


PROSPETTO C

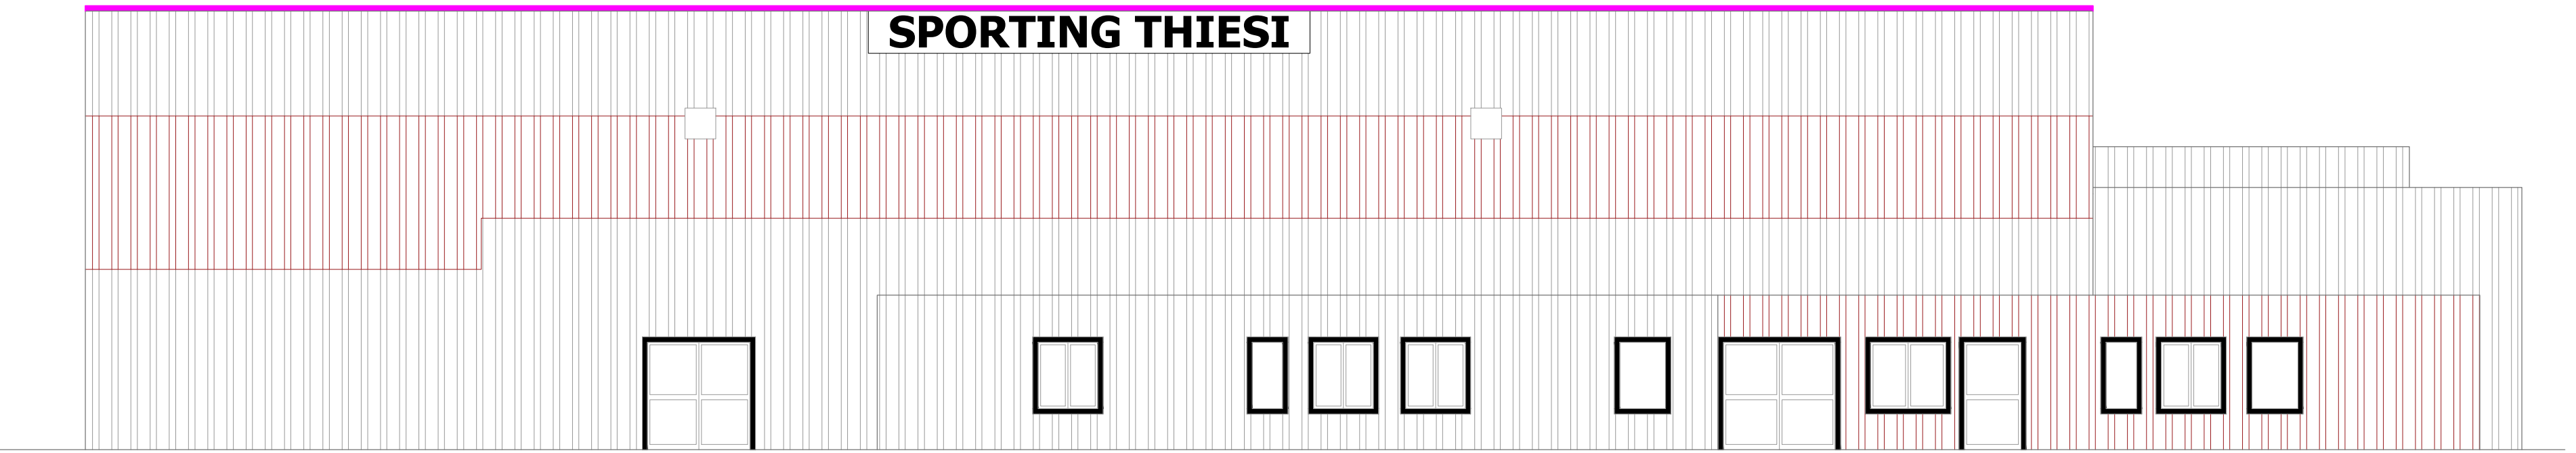

PROSPETTO D



RIQUALIFICAZIONE COPERTURA

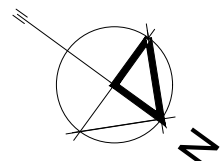



Comune di Thiesi
Provincia di Sassari



L.R. 19 DICEMBRE 2023 N. 17 - ALLEGATO 3 - TABELLA L. INVESTIMENTI FINANZIATI DALL'ACCORDO STATO-REGIONE DEL 7.11.2019 (ART. 1, DA COMMA 866 A 873, L. 160/2019) "CONTRIBUTO PER INTERVENTI DI ADEGUAMENTO, RIQUALIFICAZIONE ED EFFICIENTAMENTO ENERGETICO DEL PALAZZETTO DELLO SPORT NEL COMUNE DI THIESI"

CUP: G63I23000130002 - CIG: B50AF083D3

PROGETTO DI FATTIBILITÀ TECNICO ECONOMICA

ESSECIQUADRO ASSOCIATI SRL

di Arch. Gian Maria Sale, Arch. Marco Cuccuru e Ing. Luca Cuccuru

COMMITTENTE Comune di Thiesi RUP Dott. Ing. Francesco Mario Spanu	RESPONSABILE DEL PROGETTO Arch. Gian Maria Sale
--	---

Esseciquadro Associati SRL |
Sede Legale Via Cavour 88 Sassari | P.IVA 02934440906
info@sc2associati.com | PEC: sc2associati@pec.it
3791043472 | 3770877738

SDF - Architettonico - piante
scala: 1:100
data - marzo 2025

TAV. n. 3.3
Sassari