

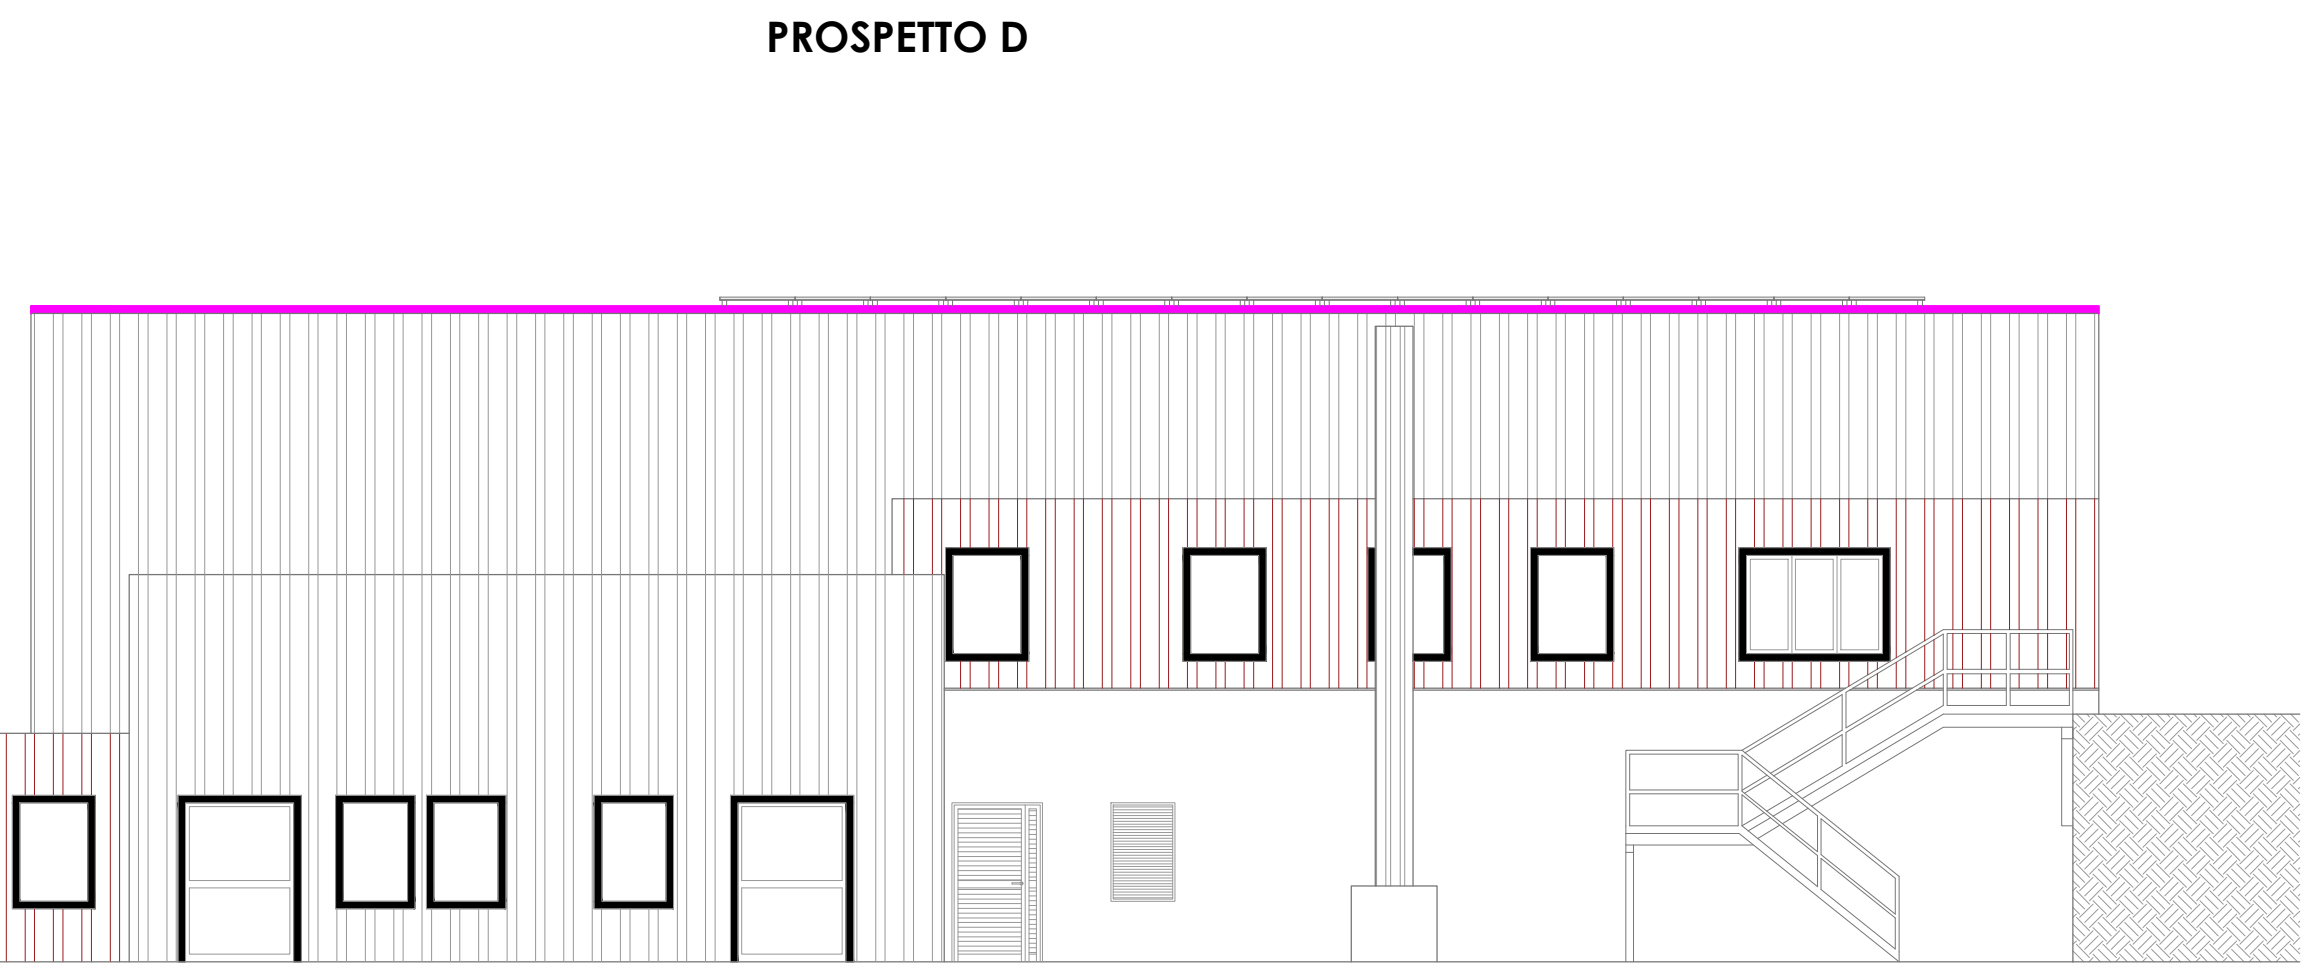
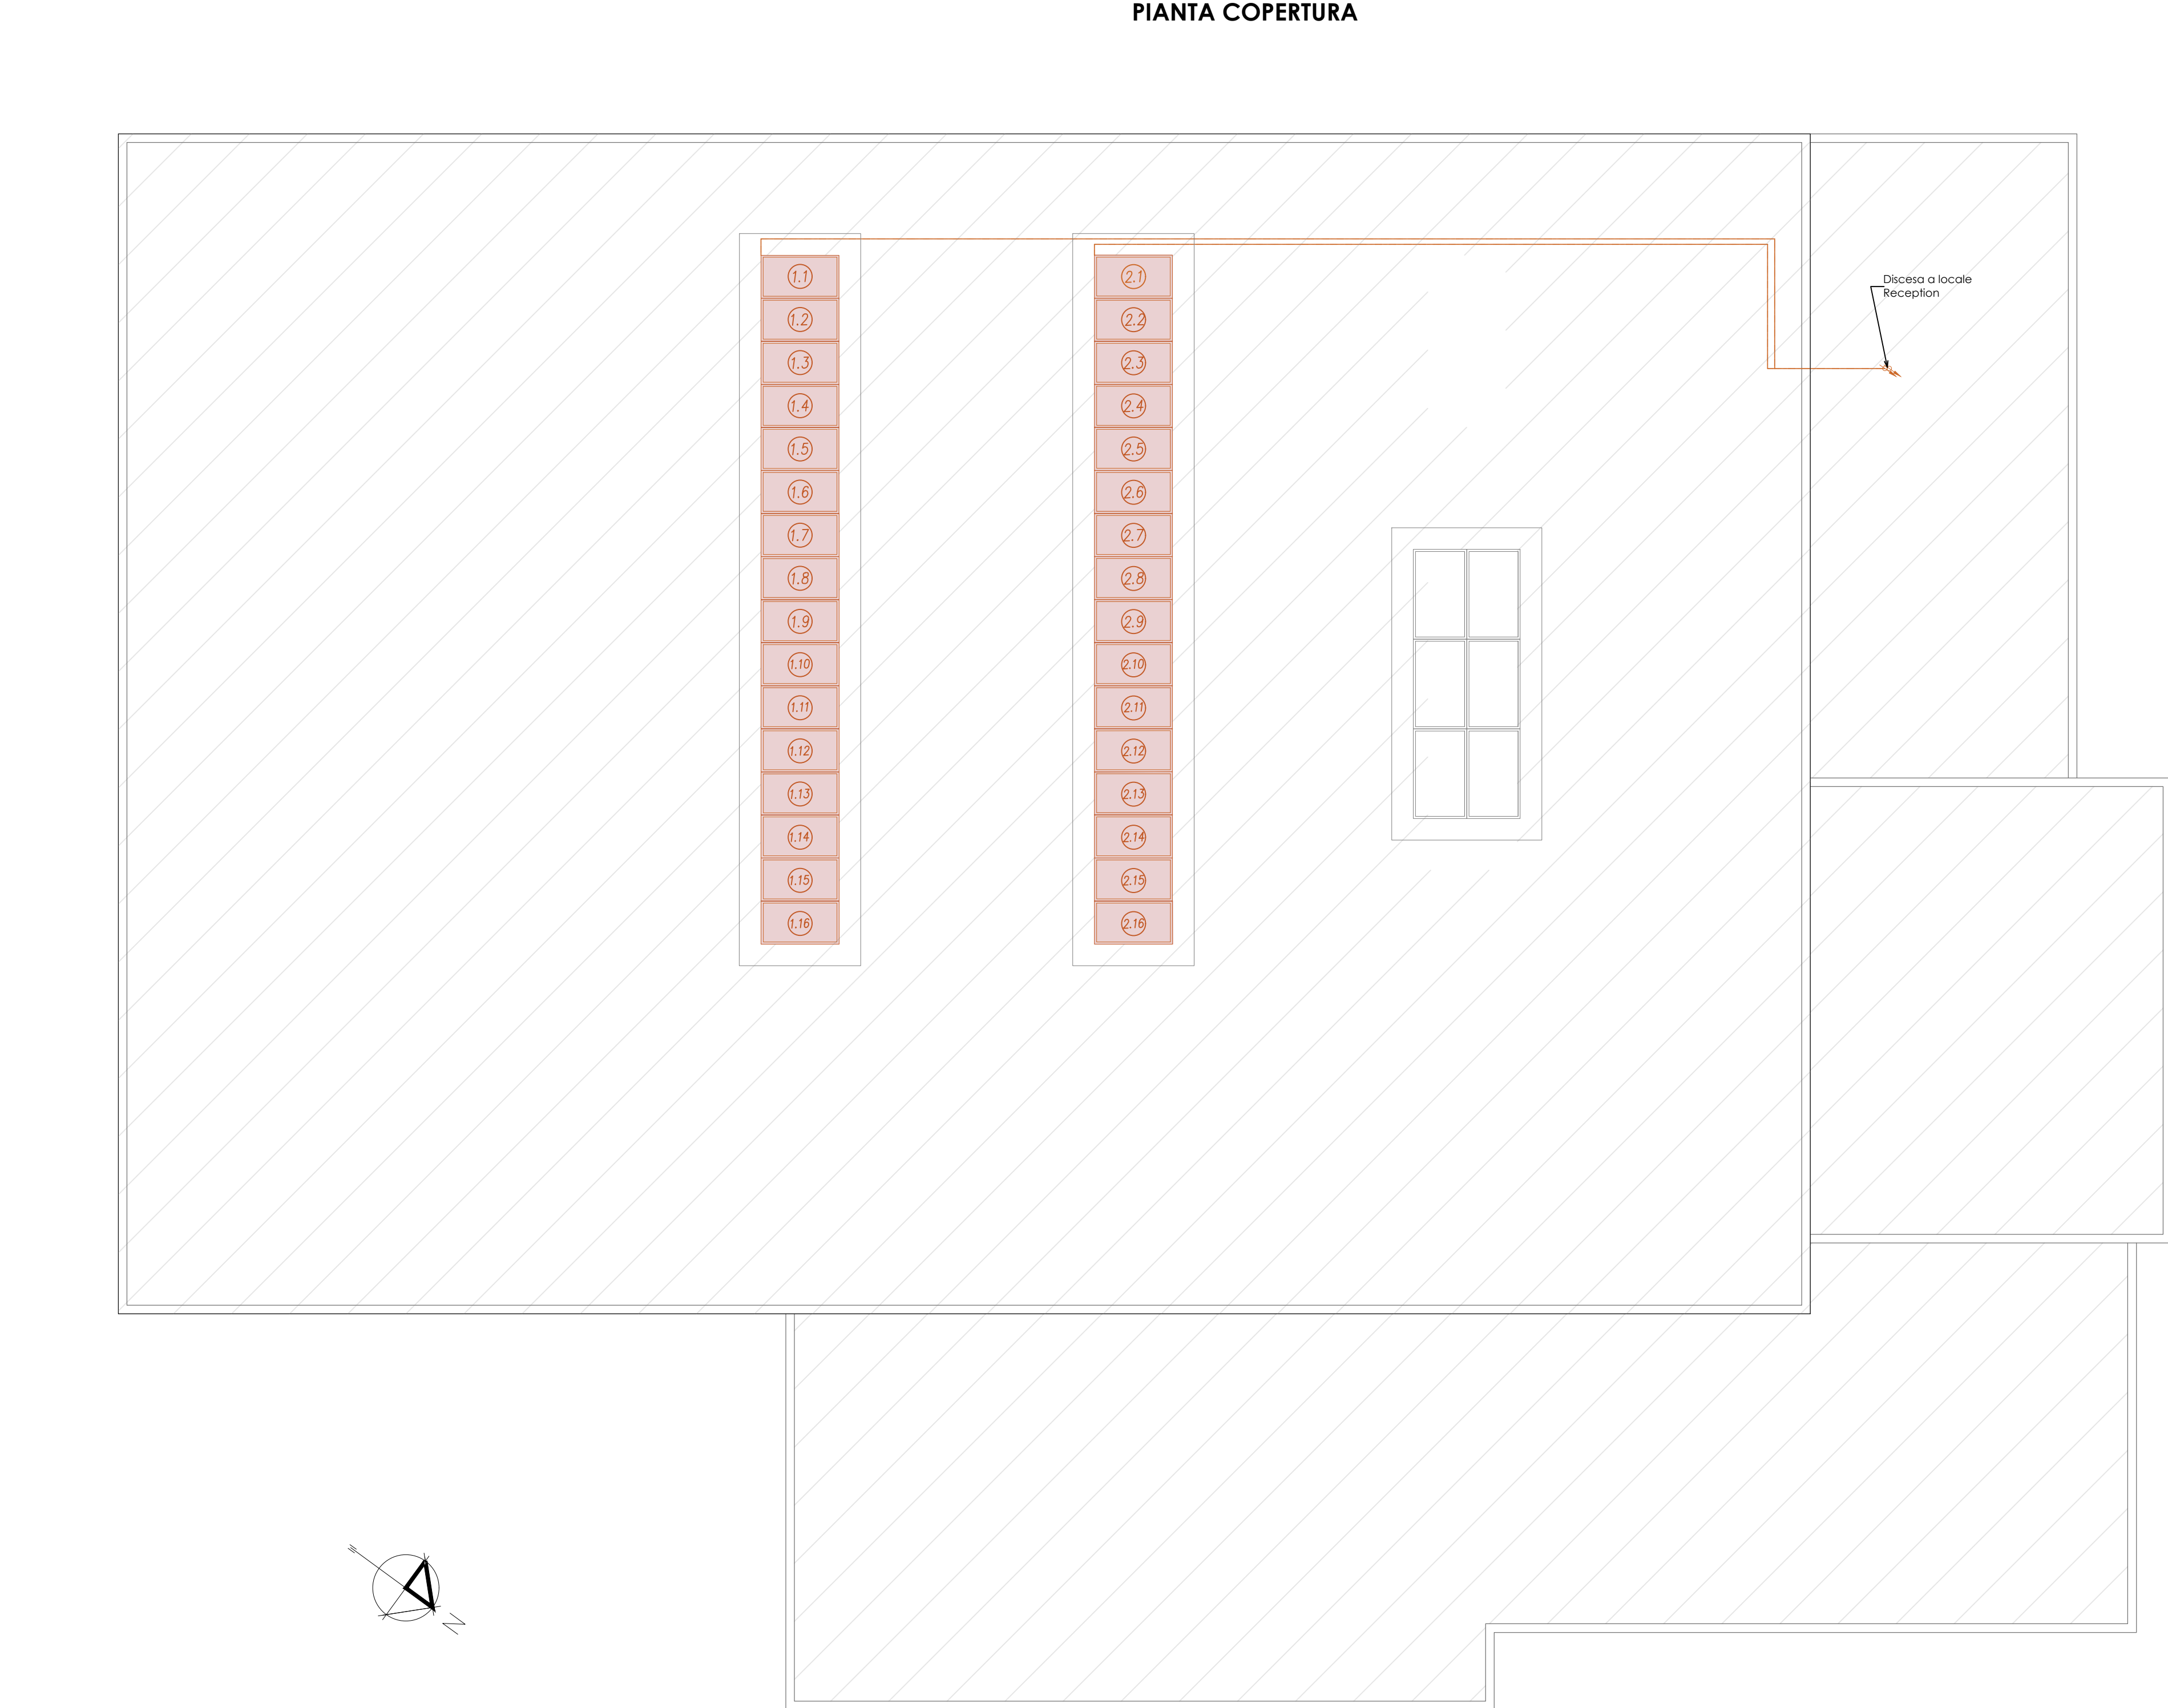
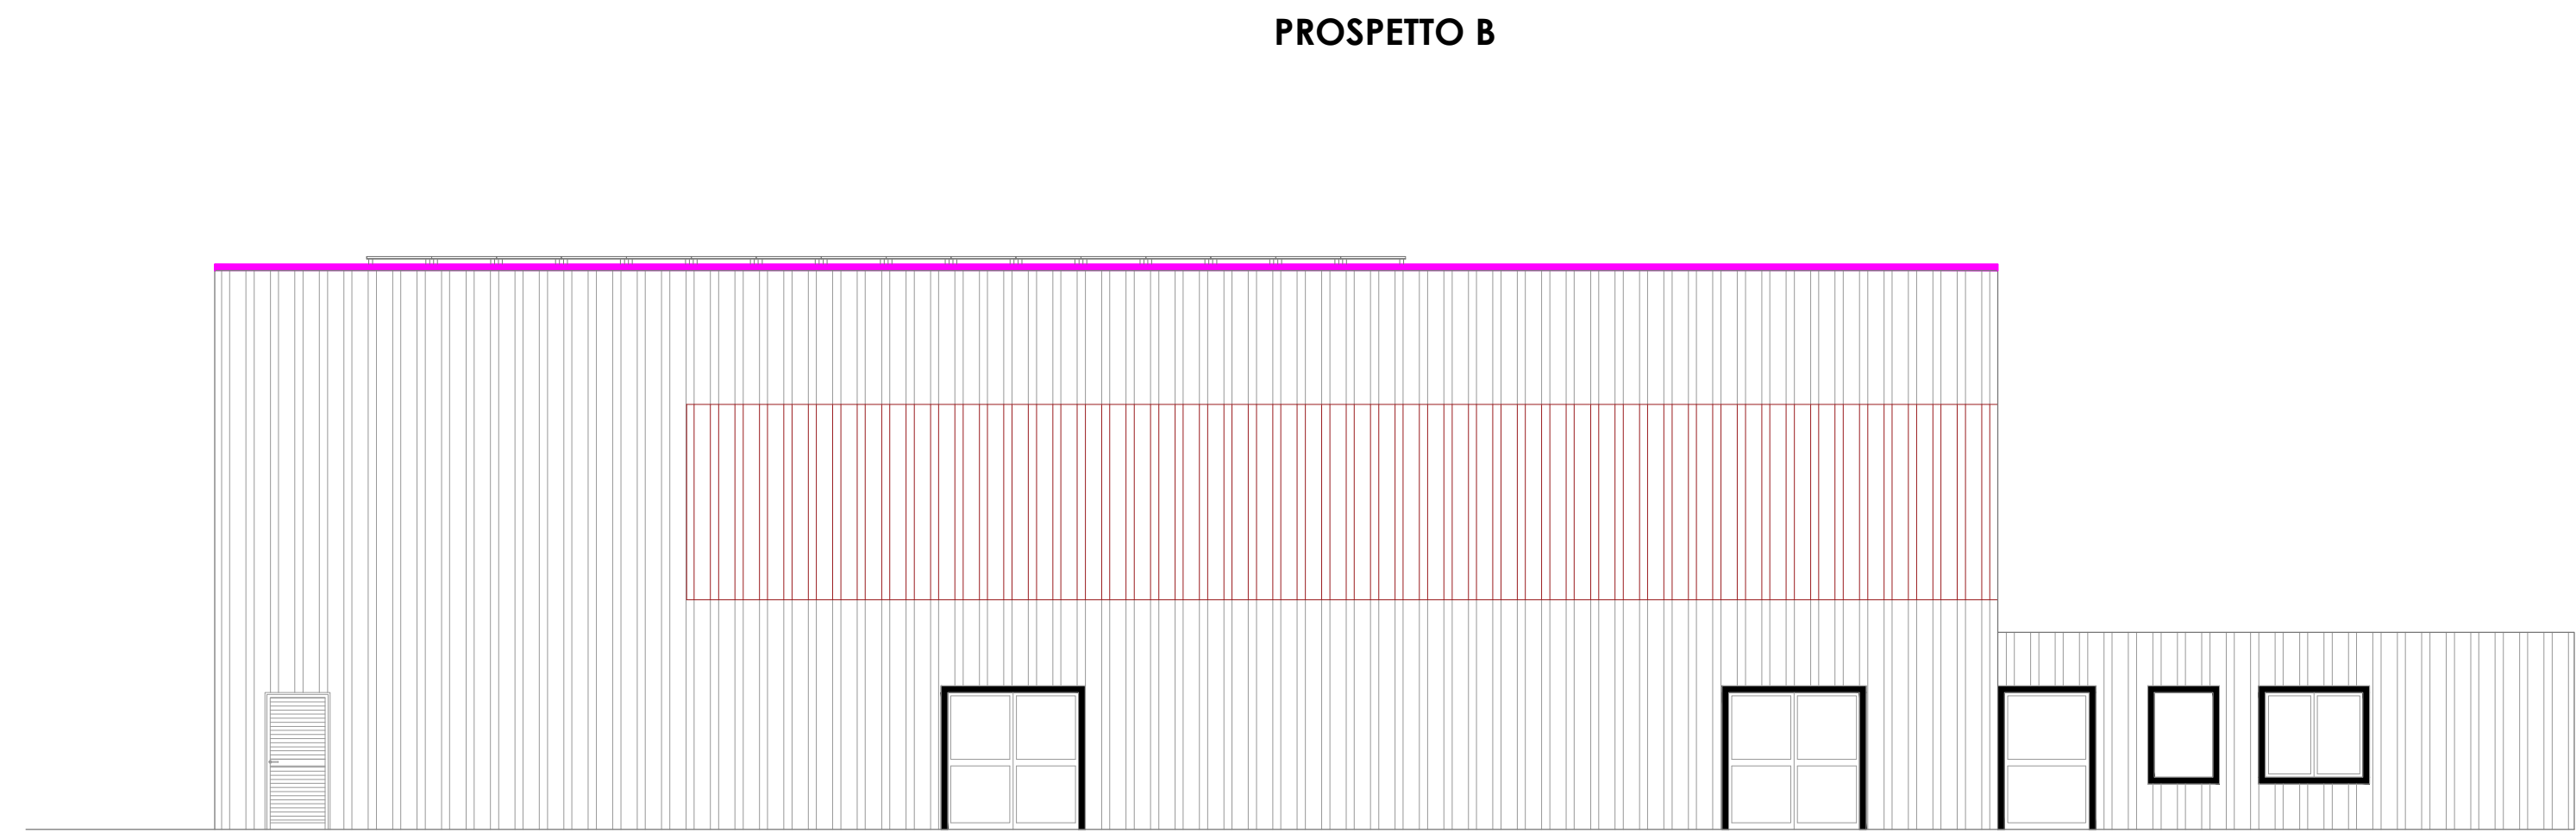
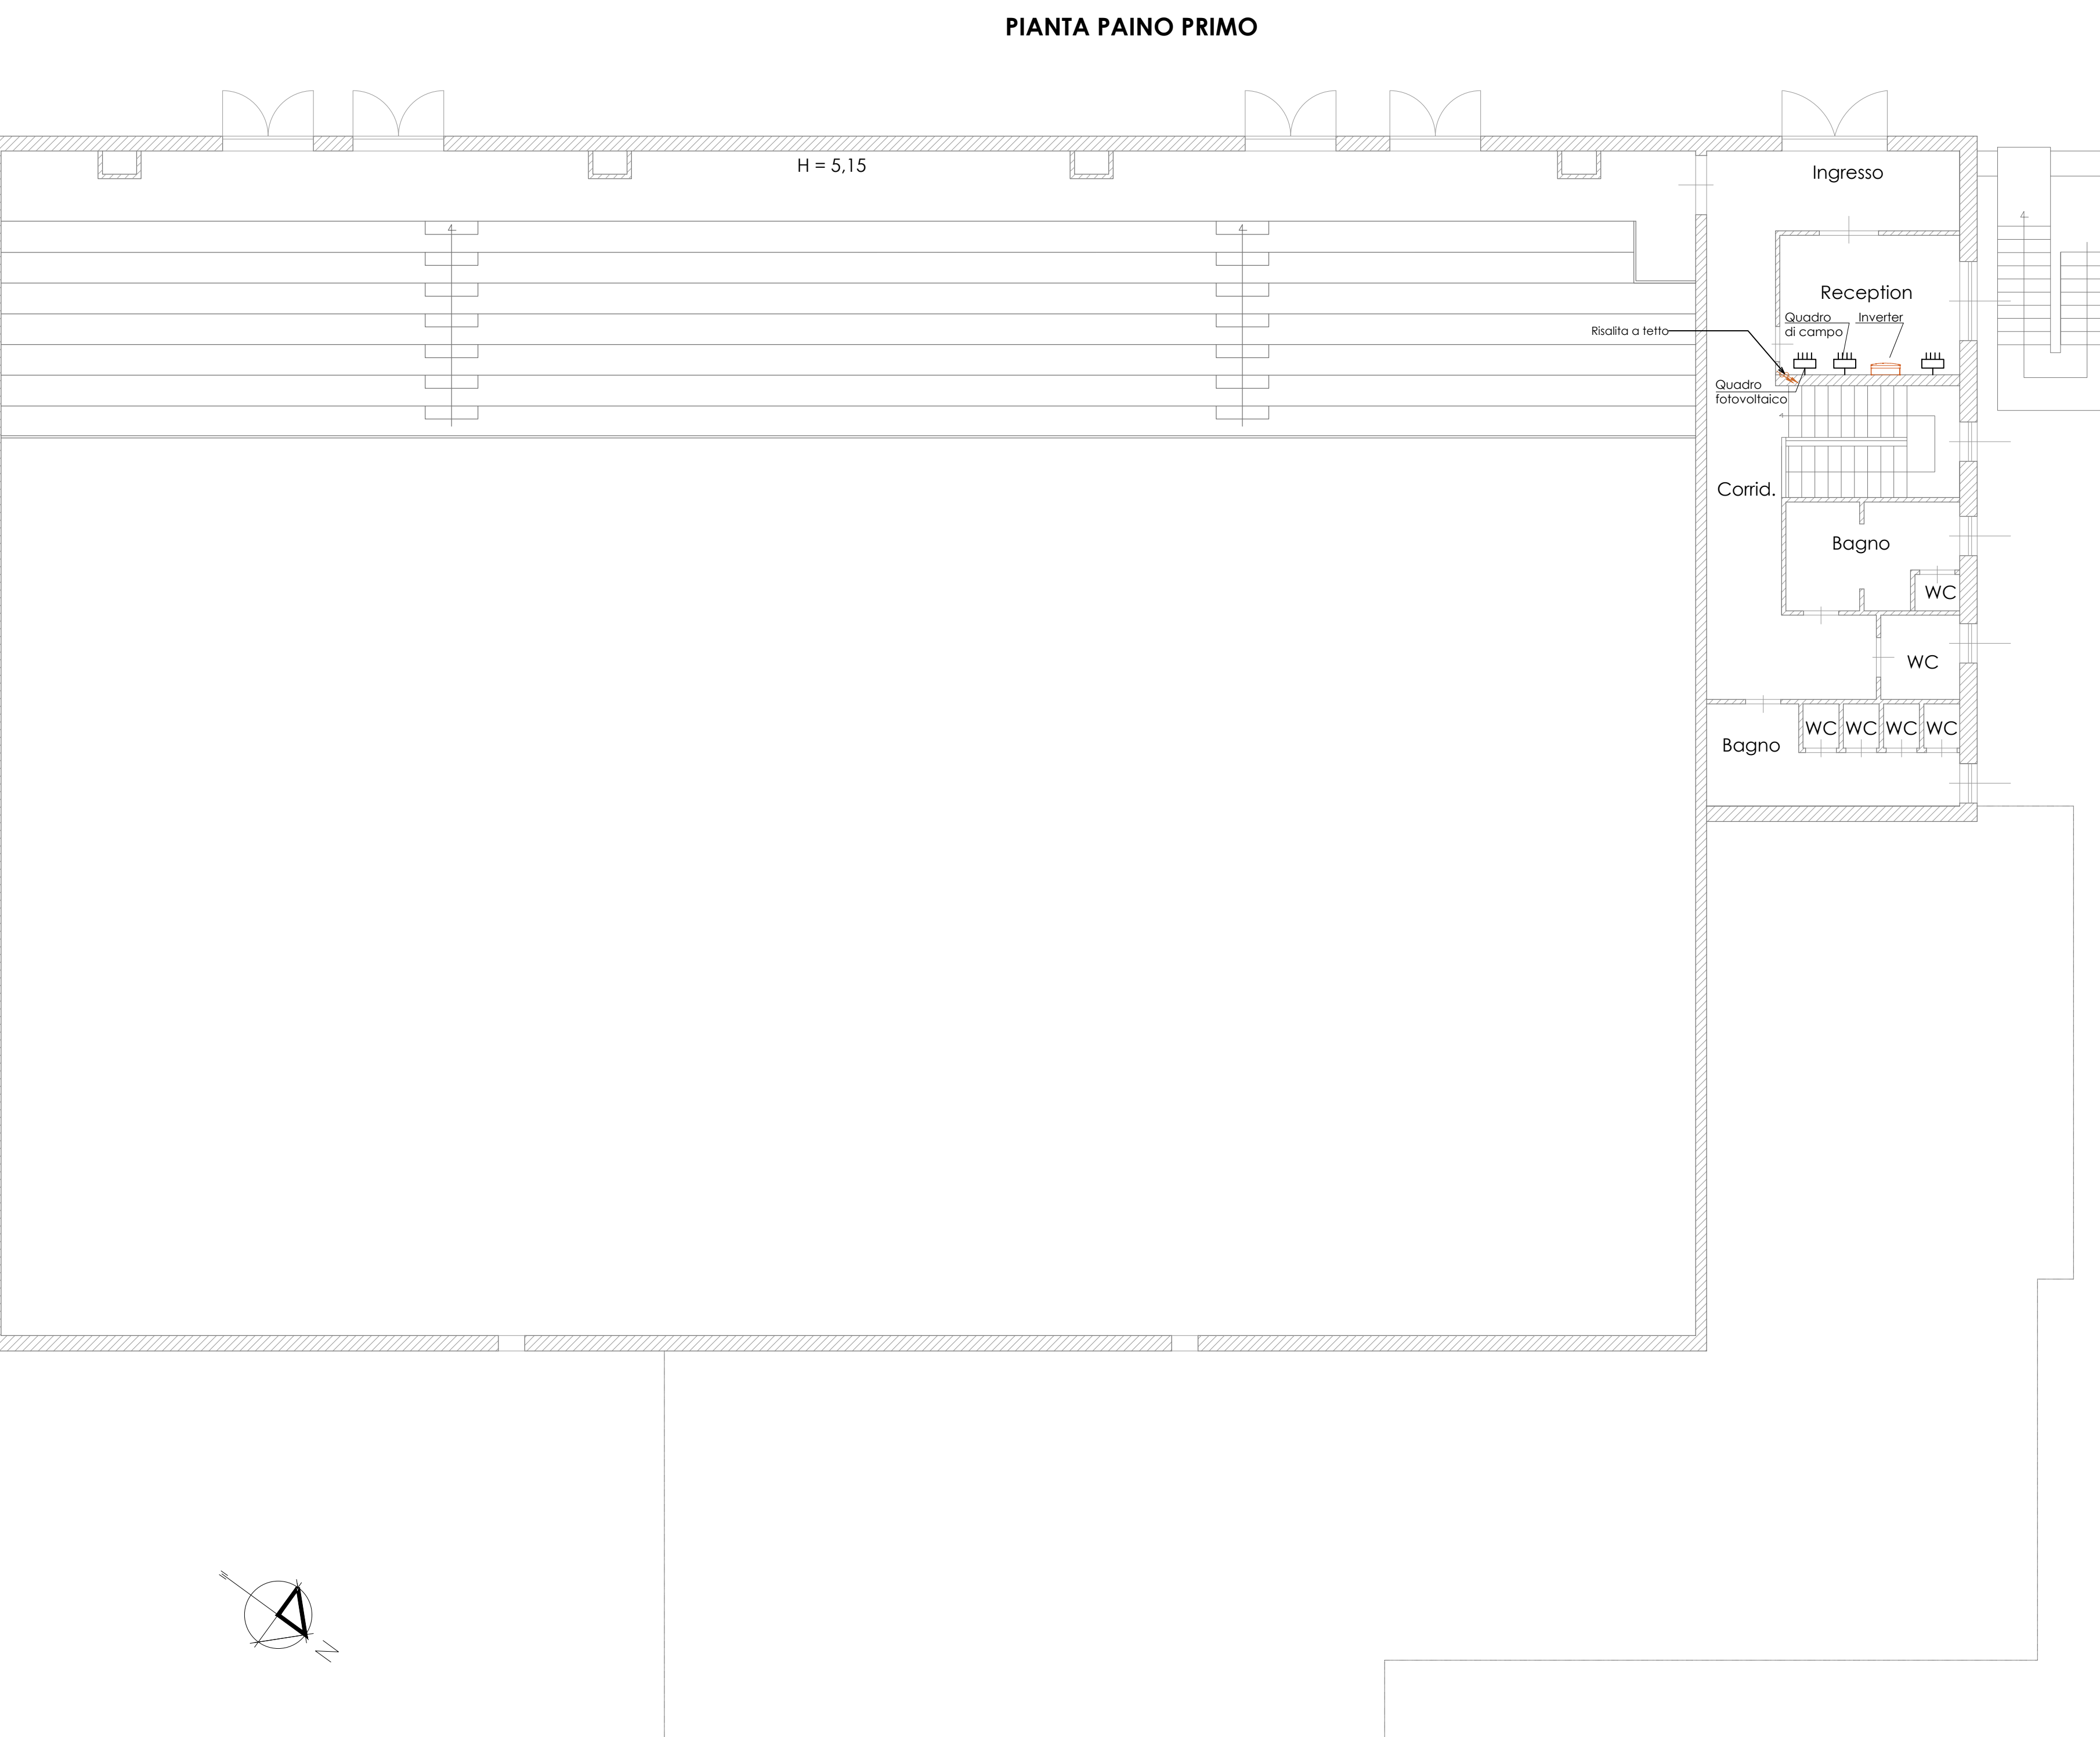
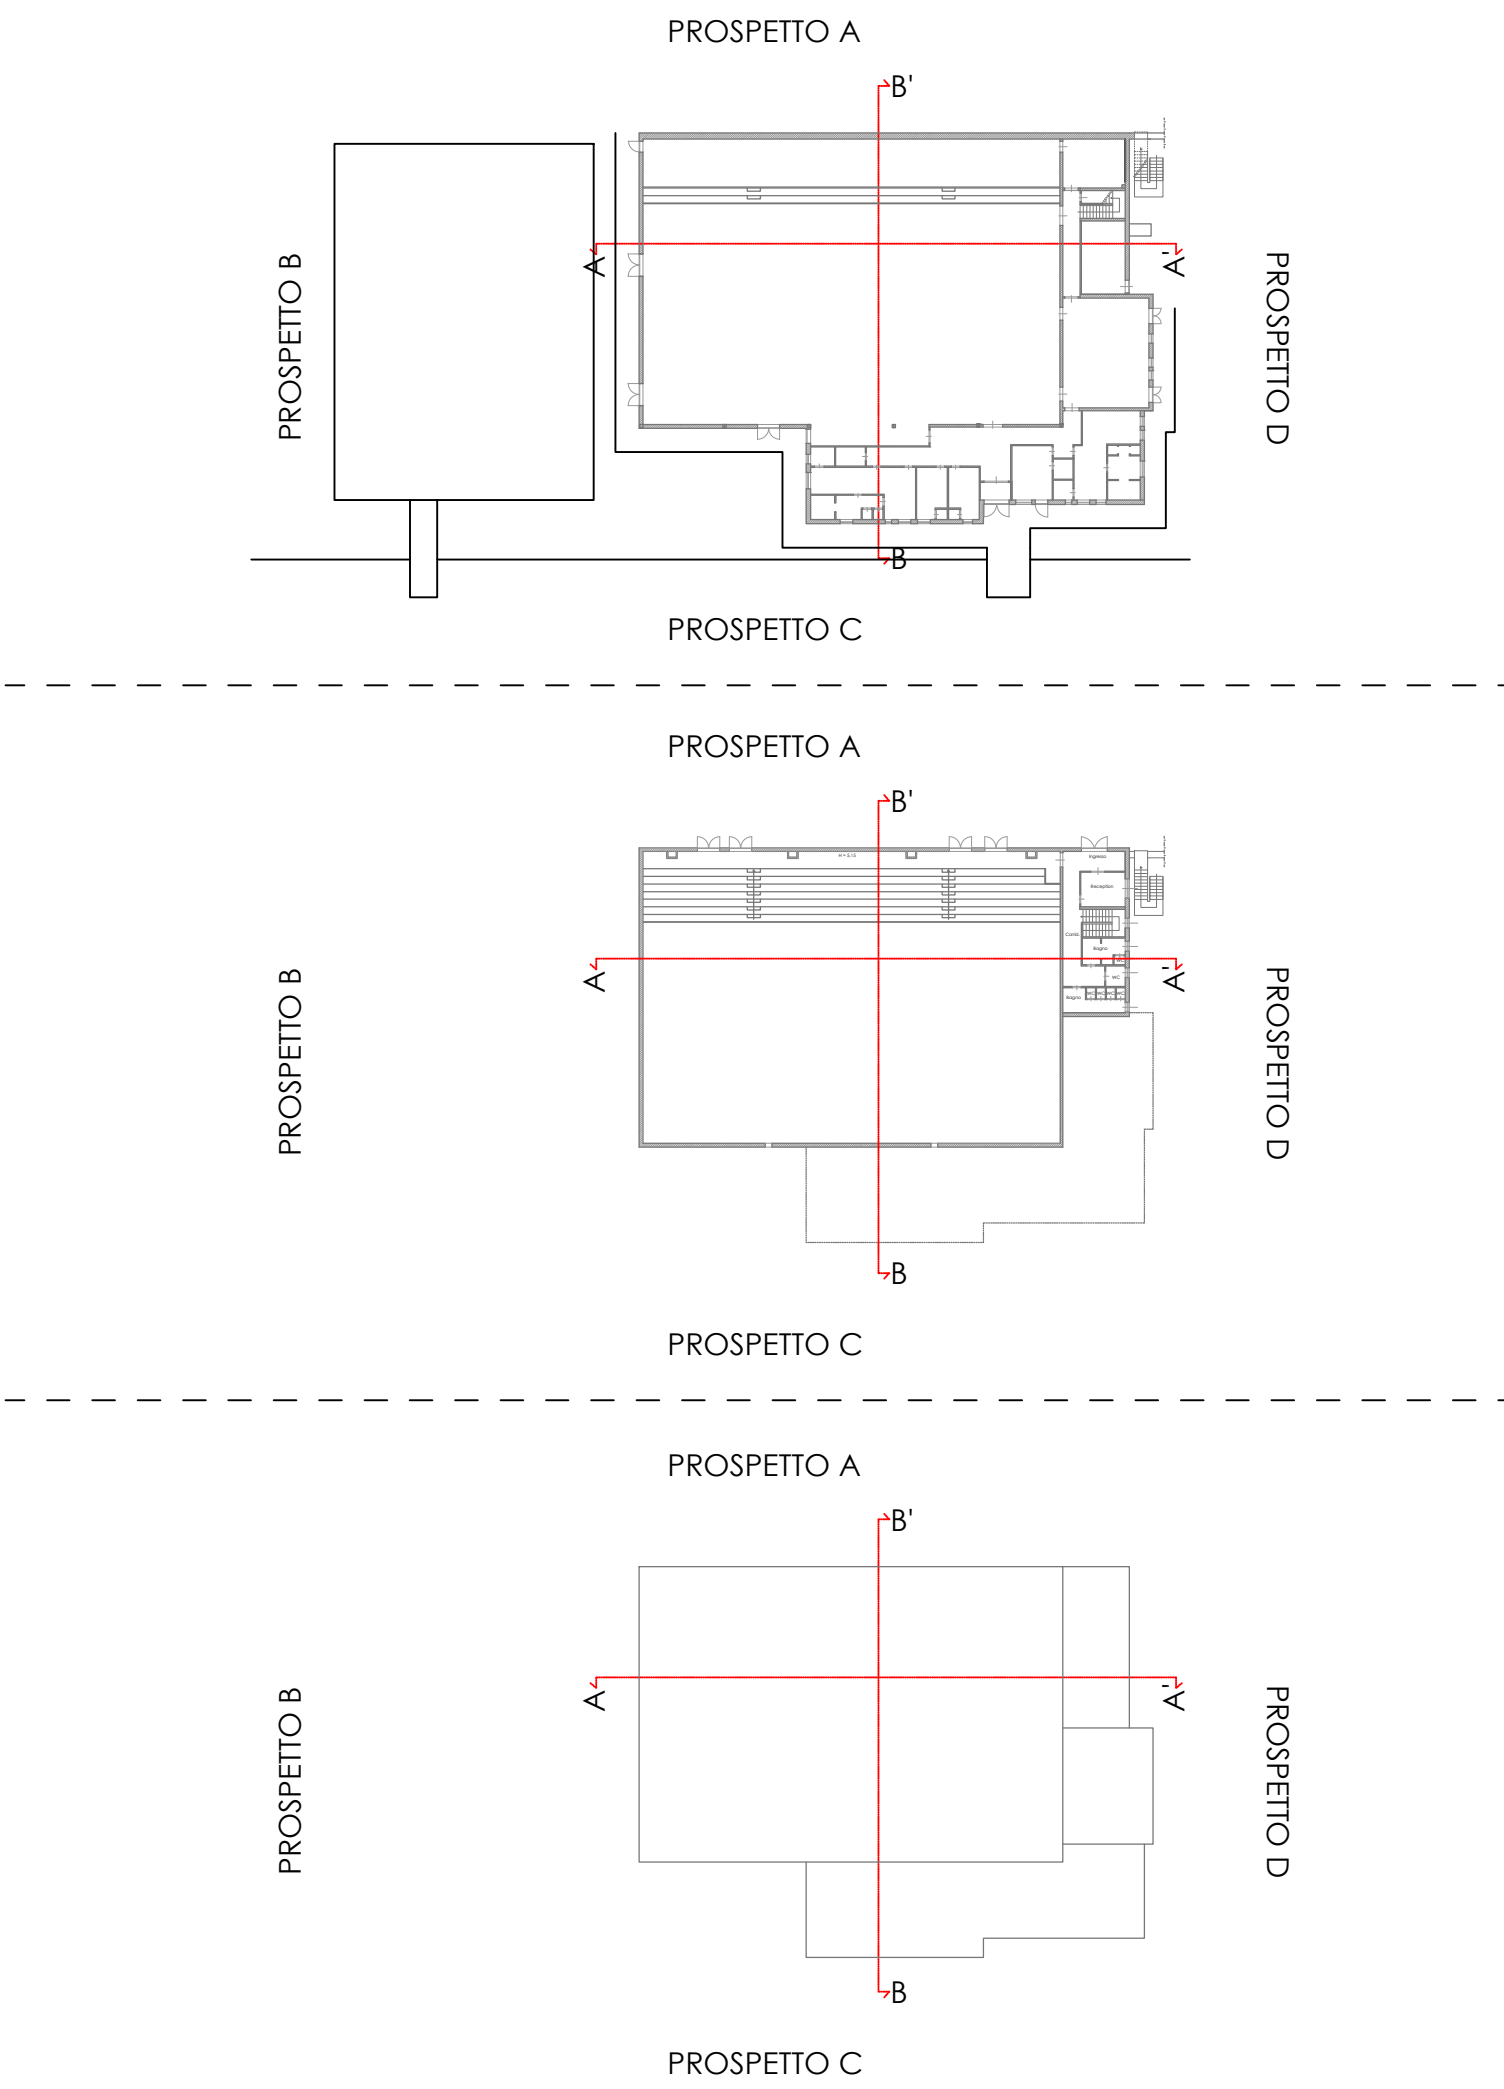



SCHEMA VANO TECNICO APPARECCHIATURE

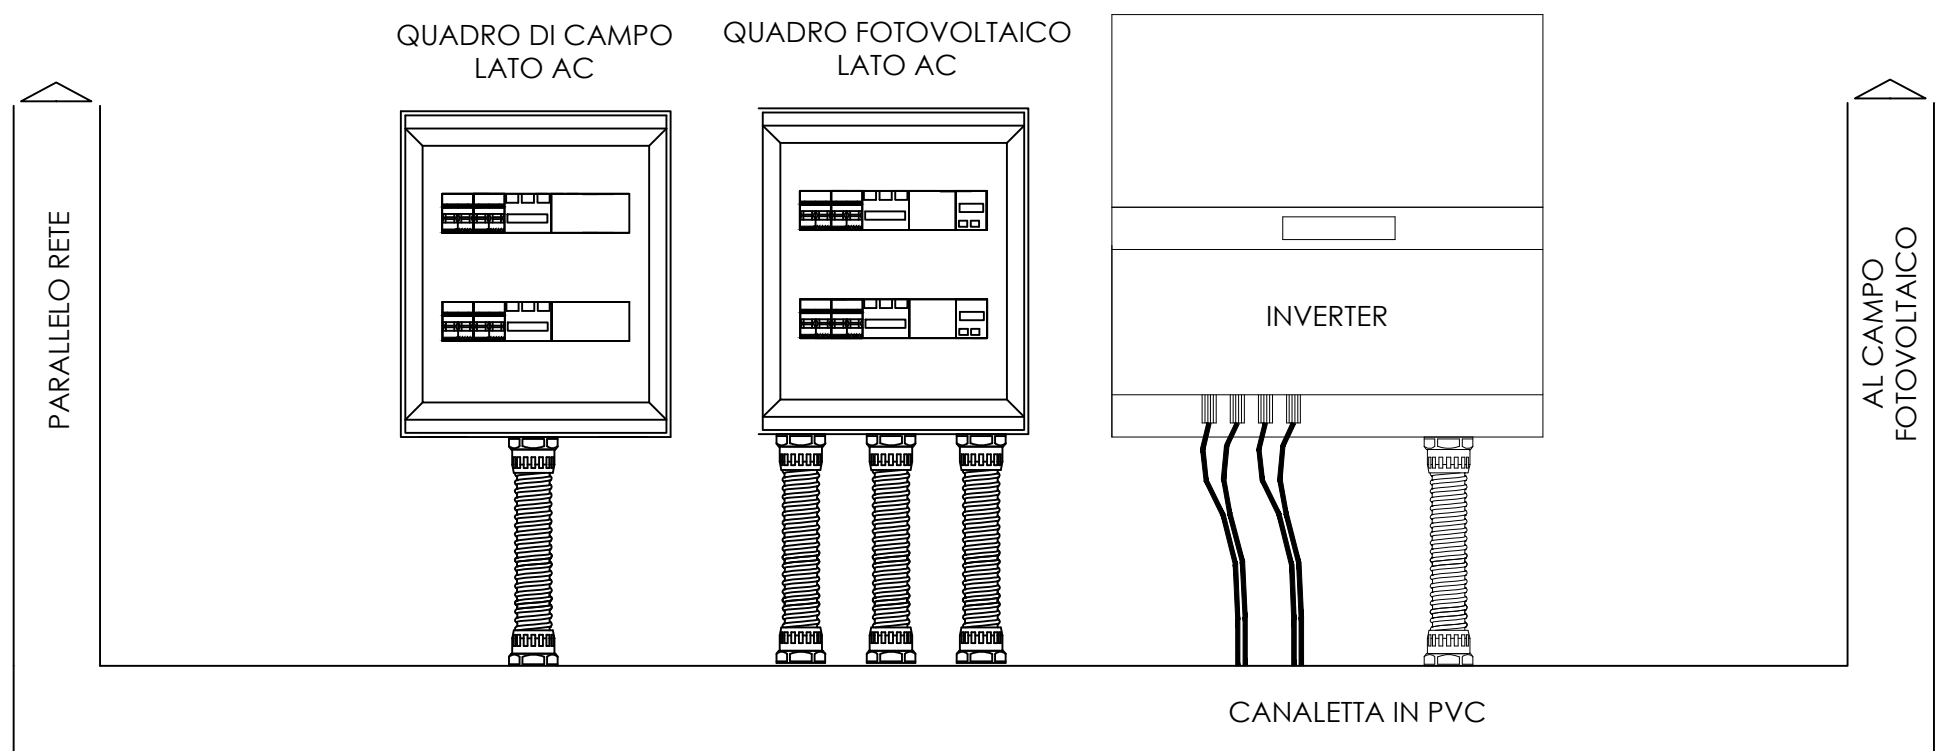

SCHEMA CONNESSIONE IMPIANTO

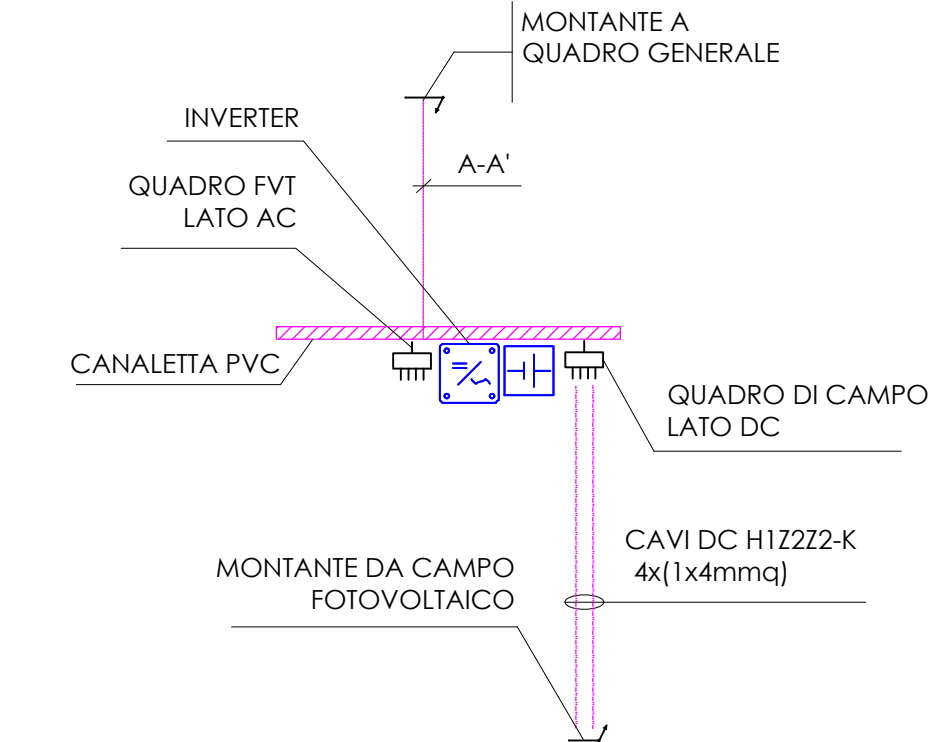

SEZIONE CAVI CAMPO FOTOVOLTAICO

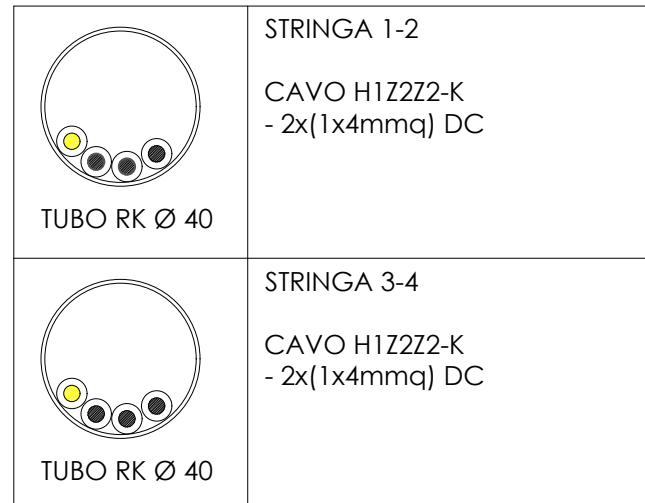

Comune di Thiesi
Provincia di Sassari

L.R. 19 DICEMBRE 2023 N. 17 - ALLEGATO 3 - TABELLA L. INVESTIMENTI FINANZIATI
DALL'ACCORDO STATO-REGIONE DEL 7.11.2019 (ART. 1, DA COMMA 866 A 873, L. 160/2019)
CONTRIBUTO PER INTERVENTI DI ADEGUAMENTO, RIQUALIFICAZIONE ED EFFICIENTAMENTO
ENERGETICO DEL PALAZZETTO DELLO SPORT NEL COMUNE DI THIESI*

CUP: G43I23000130002 - CIG: 850AF083D3

PROGETTO FATTIBILITA' TECNICO ECONOMICA

ESSECIQUADRO ASSOCIATI SRL

di Arch. Gian Maria Sale, Arch. Marco Cuccuru e Ing. Luca Cuccuru

COMMITTENTE
Comune di Thiesi
RUP Dott. Ing. Francesco Mario Spanu

RESPONSABILE DEL PROGETTO
Arch. Gian Maria Sale

Esseciquadro Associati SRL |
Sede Legale Via Cavour 88 Sassari | P.IVA 02934440906
info@sc2associati.com | PEC: sc2associati@pec.it
3791043472 | 3770877738

FVT pianta

scala: 1:100
data: - Marzo 2025

TAV. n. 8
Sassari