

COMUNE DI THIESI

"PIANO NAZIONALE DI RIPRESA E RESILIENZA, MISSIONE 4 – ISTRUZIONE E RICERCA – COMPONENTE 1 – POTENZIAMENTO DELL'OFFERTA DEI SERVIZI DI ISTRUZIONE DAGLI ASILNI NIDO ALLE UNIVERSITÀ – INVESTIMENTO 1.2: "PIANO DI ESTENSIONE DEL TEMPO PIENO E MENSE", FINANZIATO DALL'UNIONE EUROPEA – NEXT GENERATION EU.



Finanziato dall'Unione europea
NextGenerationEU
e dallo Stato
Regione dell'Emilia-Romagna

RIQUALIFICAZIONE MENSA SCOLASTICA ESISTENTE
DELLA SCUOLA PRIMARIA DI THIESI IN VIA GARAU

PROGETTO ESECUTIVO



IMPIANTO DI CLIMATIZZAZIONE
RECINZIONE POMPA DI CALORE

TAV.B8.2

SCALA VARIABILE

AGGIORNAMENTI

DATA Agosto 2025

ING Pier Luigi De Biasio

IL PROGETTISTA


ING Francesco Mario Spanu

IL RESP. UNICO DEL PROCEDIMENTO

ING Francesco Mario Spanu

IL RESPONSABILE DEL 3° SETTORE AREA TECNICA-MANUTENZIONA

ing Francesco Mario Spanu

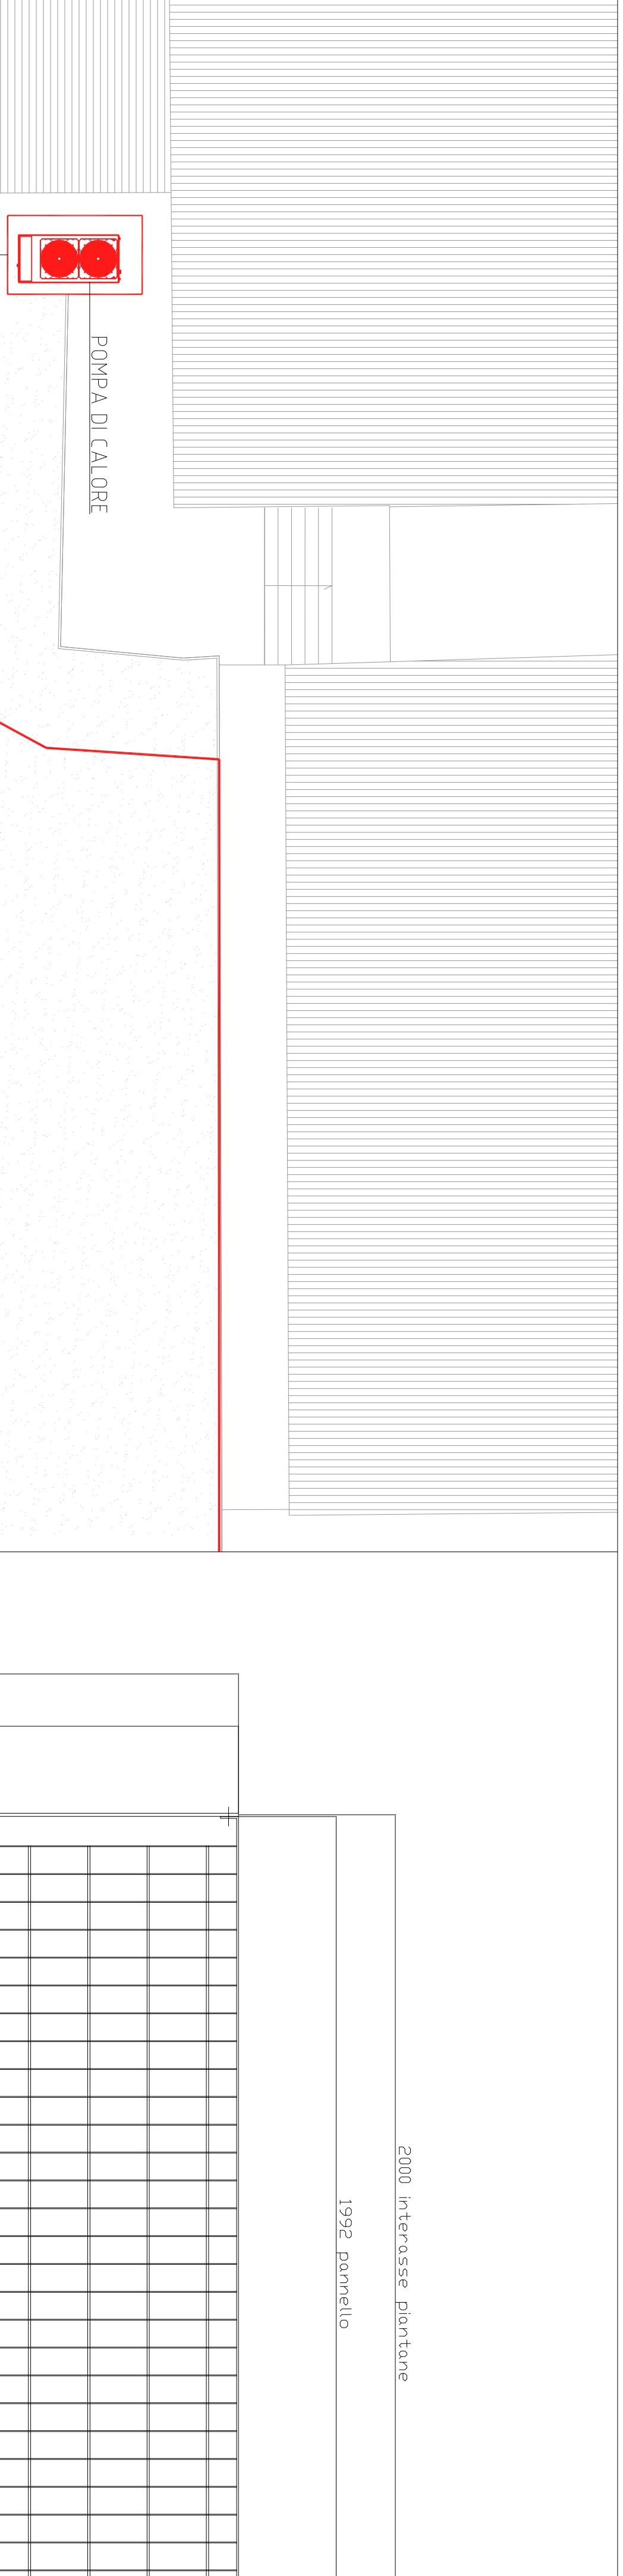

PARTICOLARE RECINZIONE

