



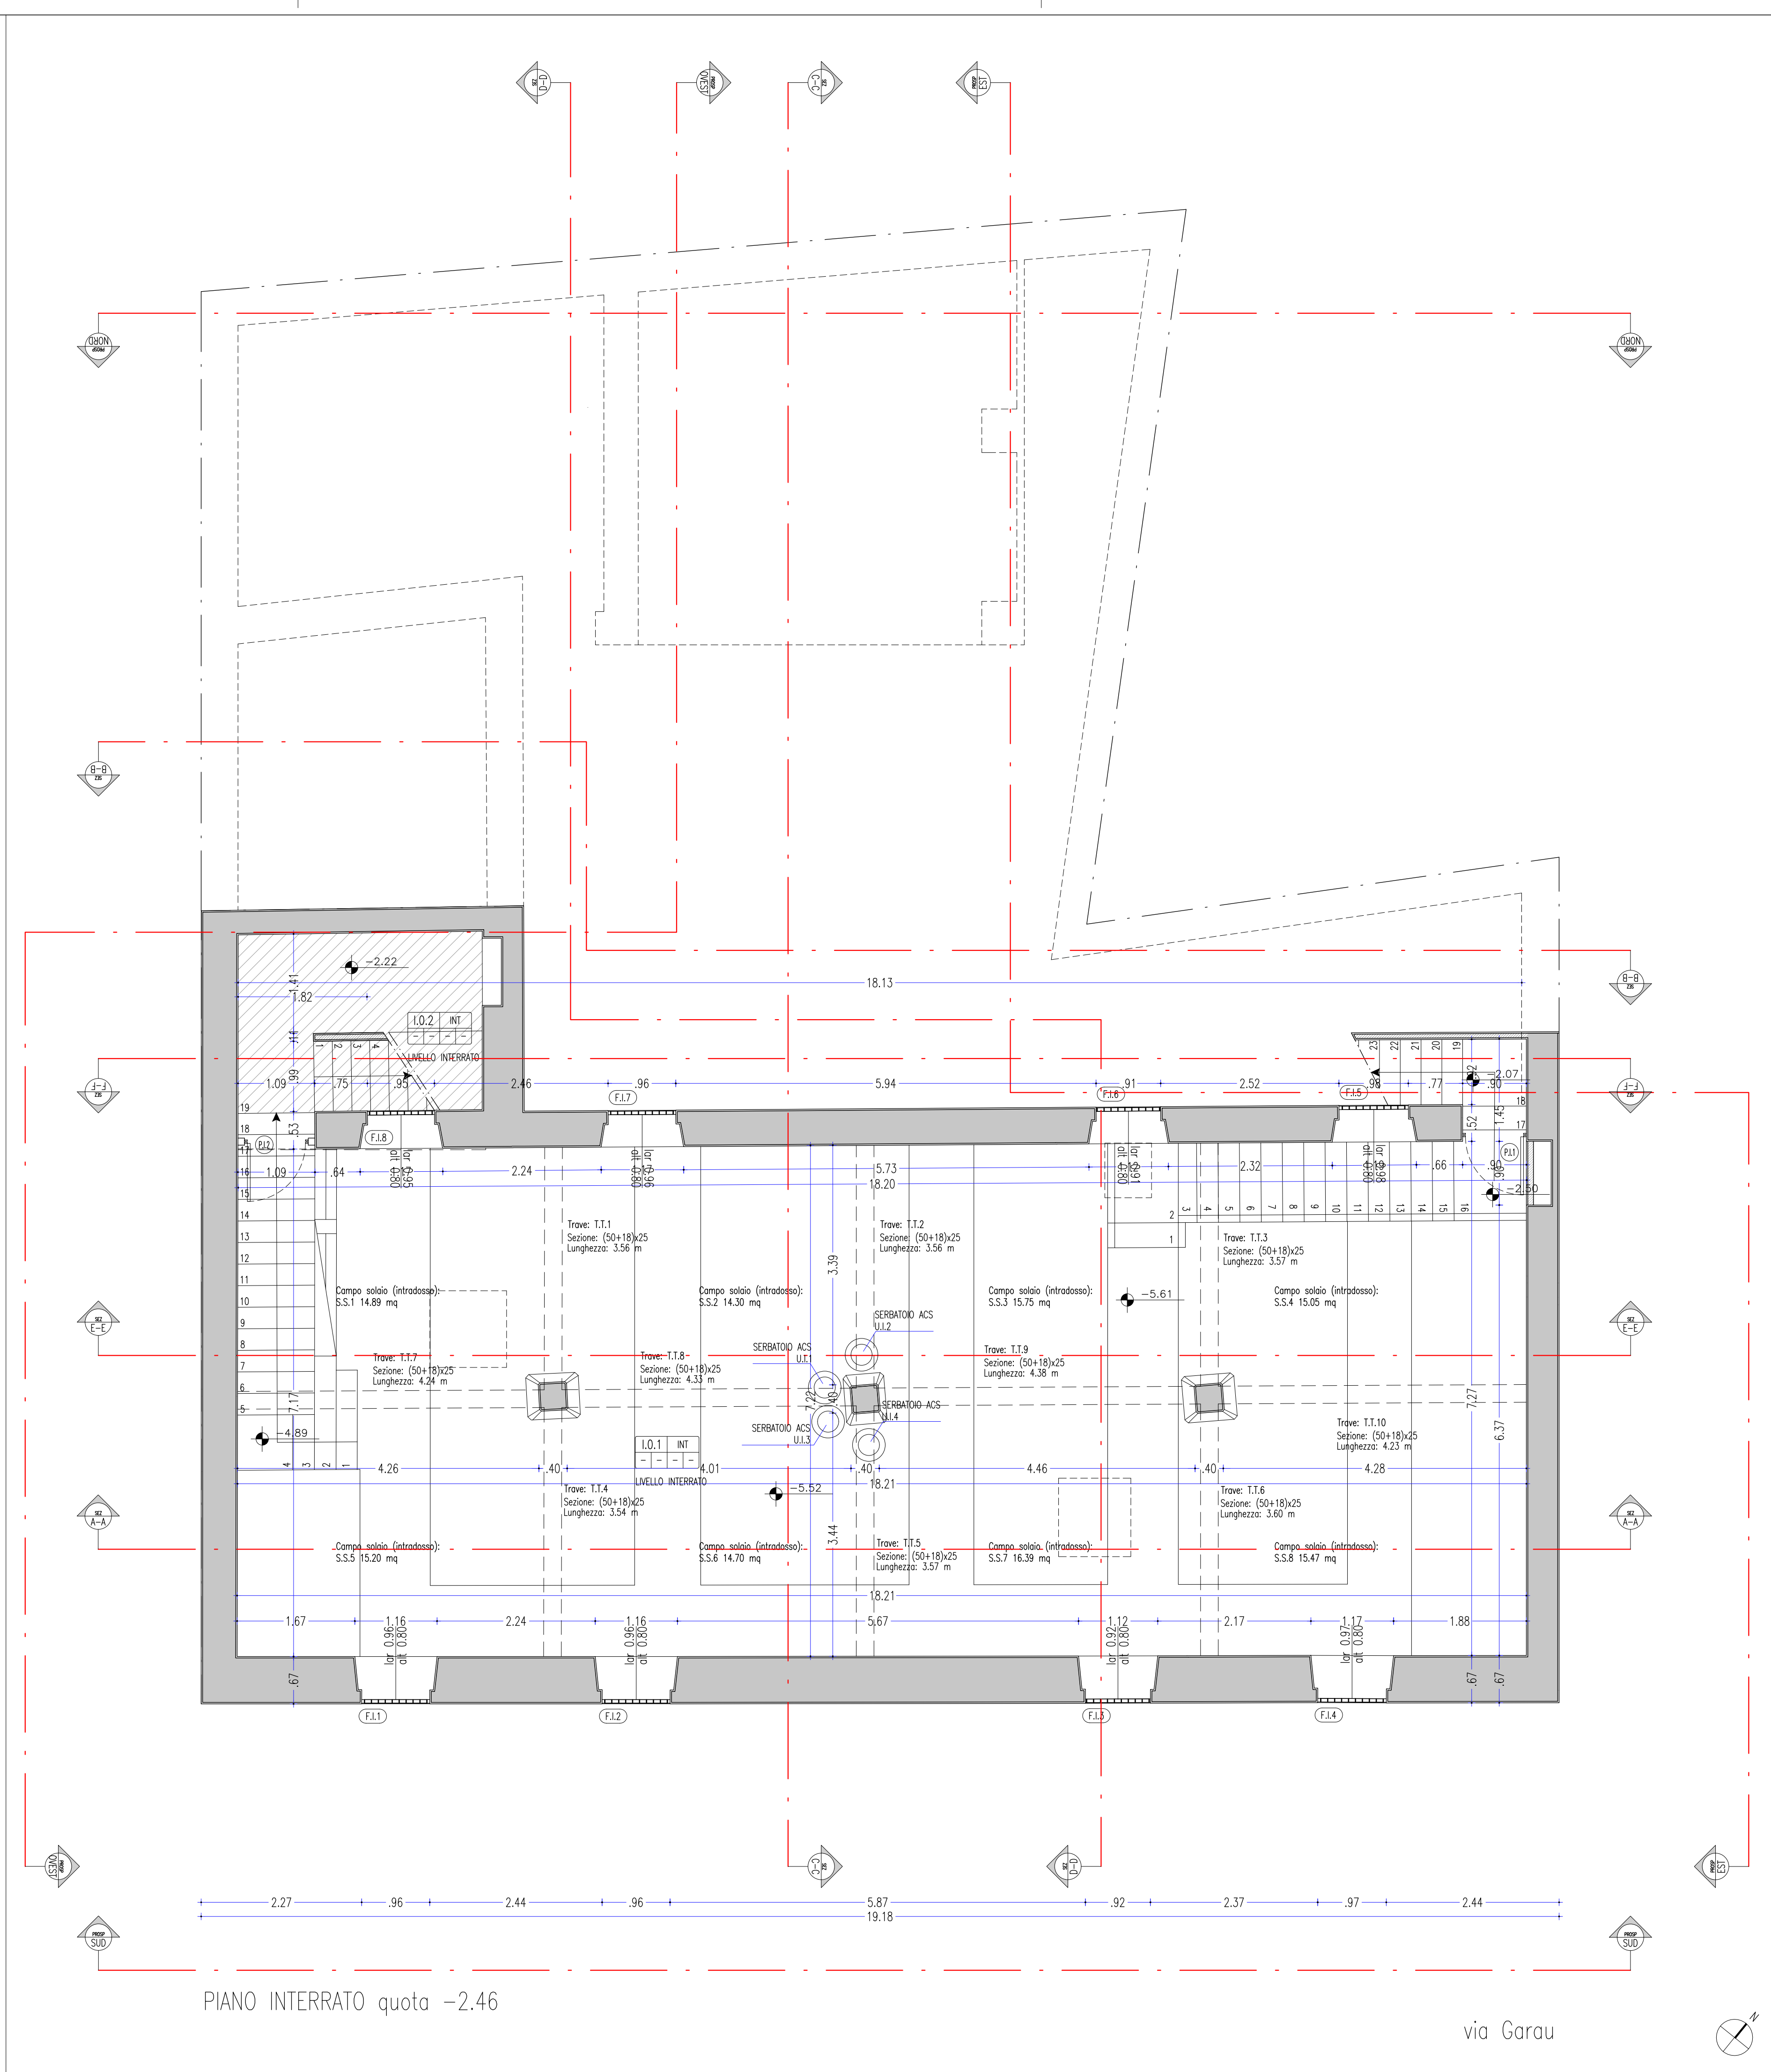

- Elementi esclusi dal presente intervento (incl. nel PROGETTO DI COMPLETAMENTO)
- Fornitura e posa un'opera di pavimentazione interna con piastrelle monocottura (circa 259,2 mq)
 - Fornitura e posa un'opera di rivestimento di pareti interne con piastrelle smaltate (circa 72,70 mq)
 - Fornitura e posa un'opera di zocchetto battiscopa (circa 206,90 m)
 - Fornitura e posa un'opera di l'integrità a calce (circa 889,88 mq)
- Arete escluse dal presente intervento (eventualmente compresi solo interventi di stretta messa in sicurezza)

Provincia di Sassari
COMUNE DI THIESI

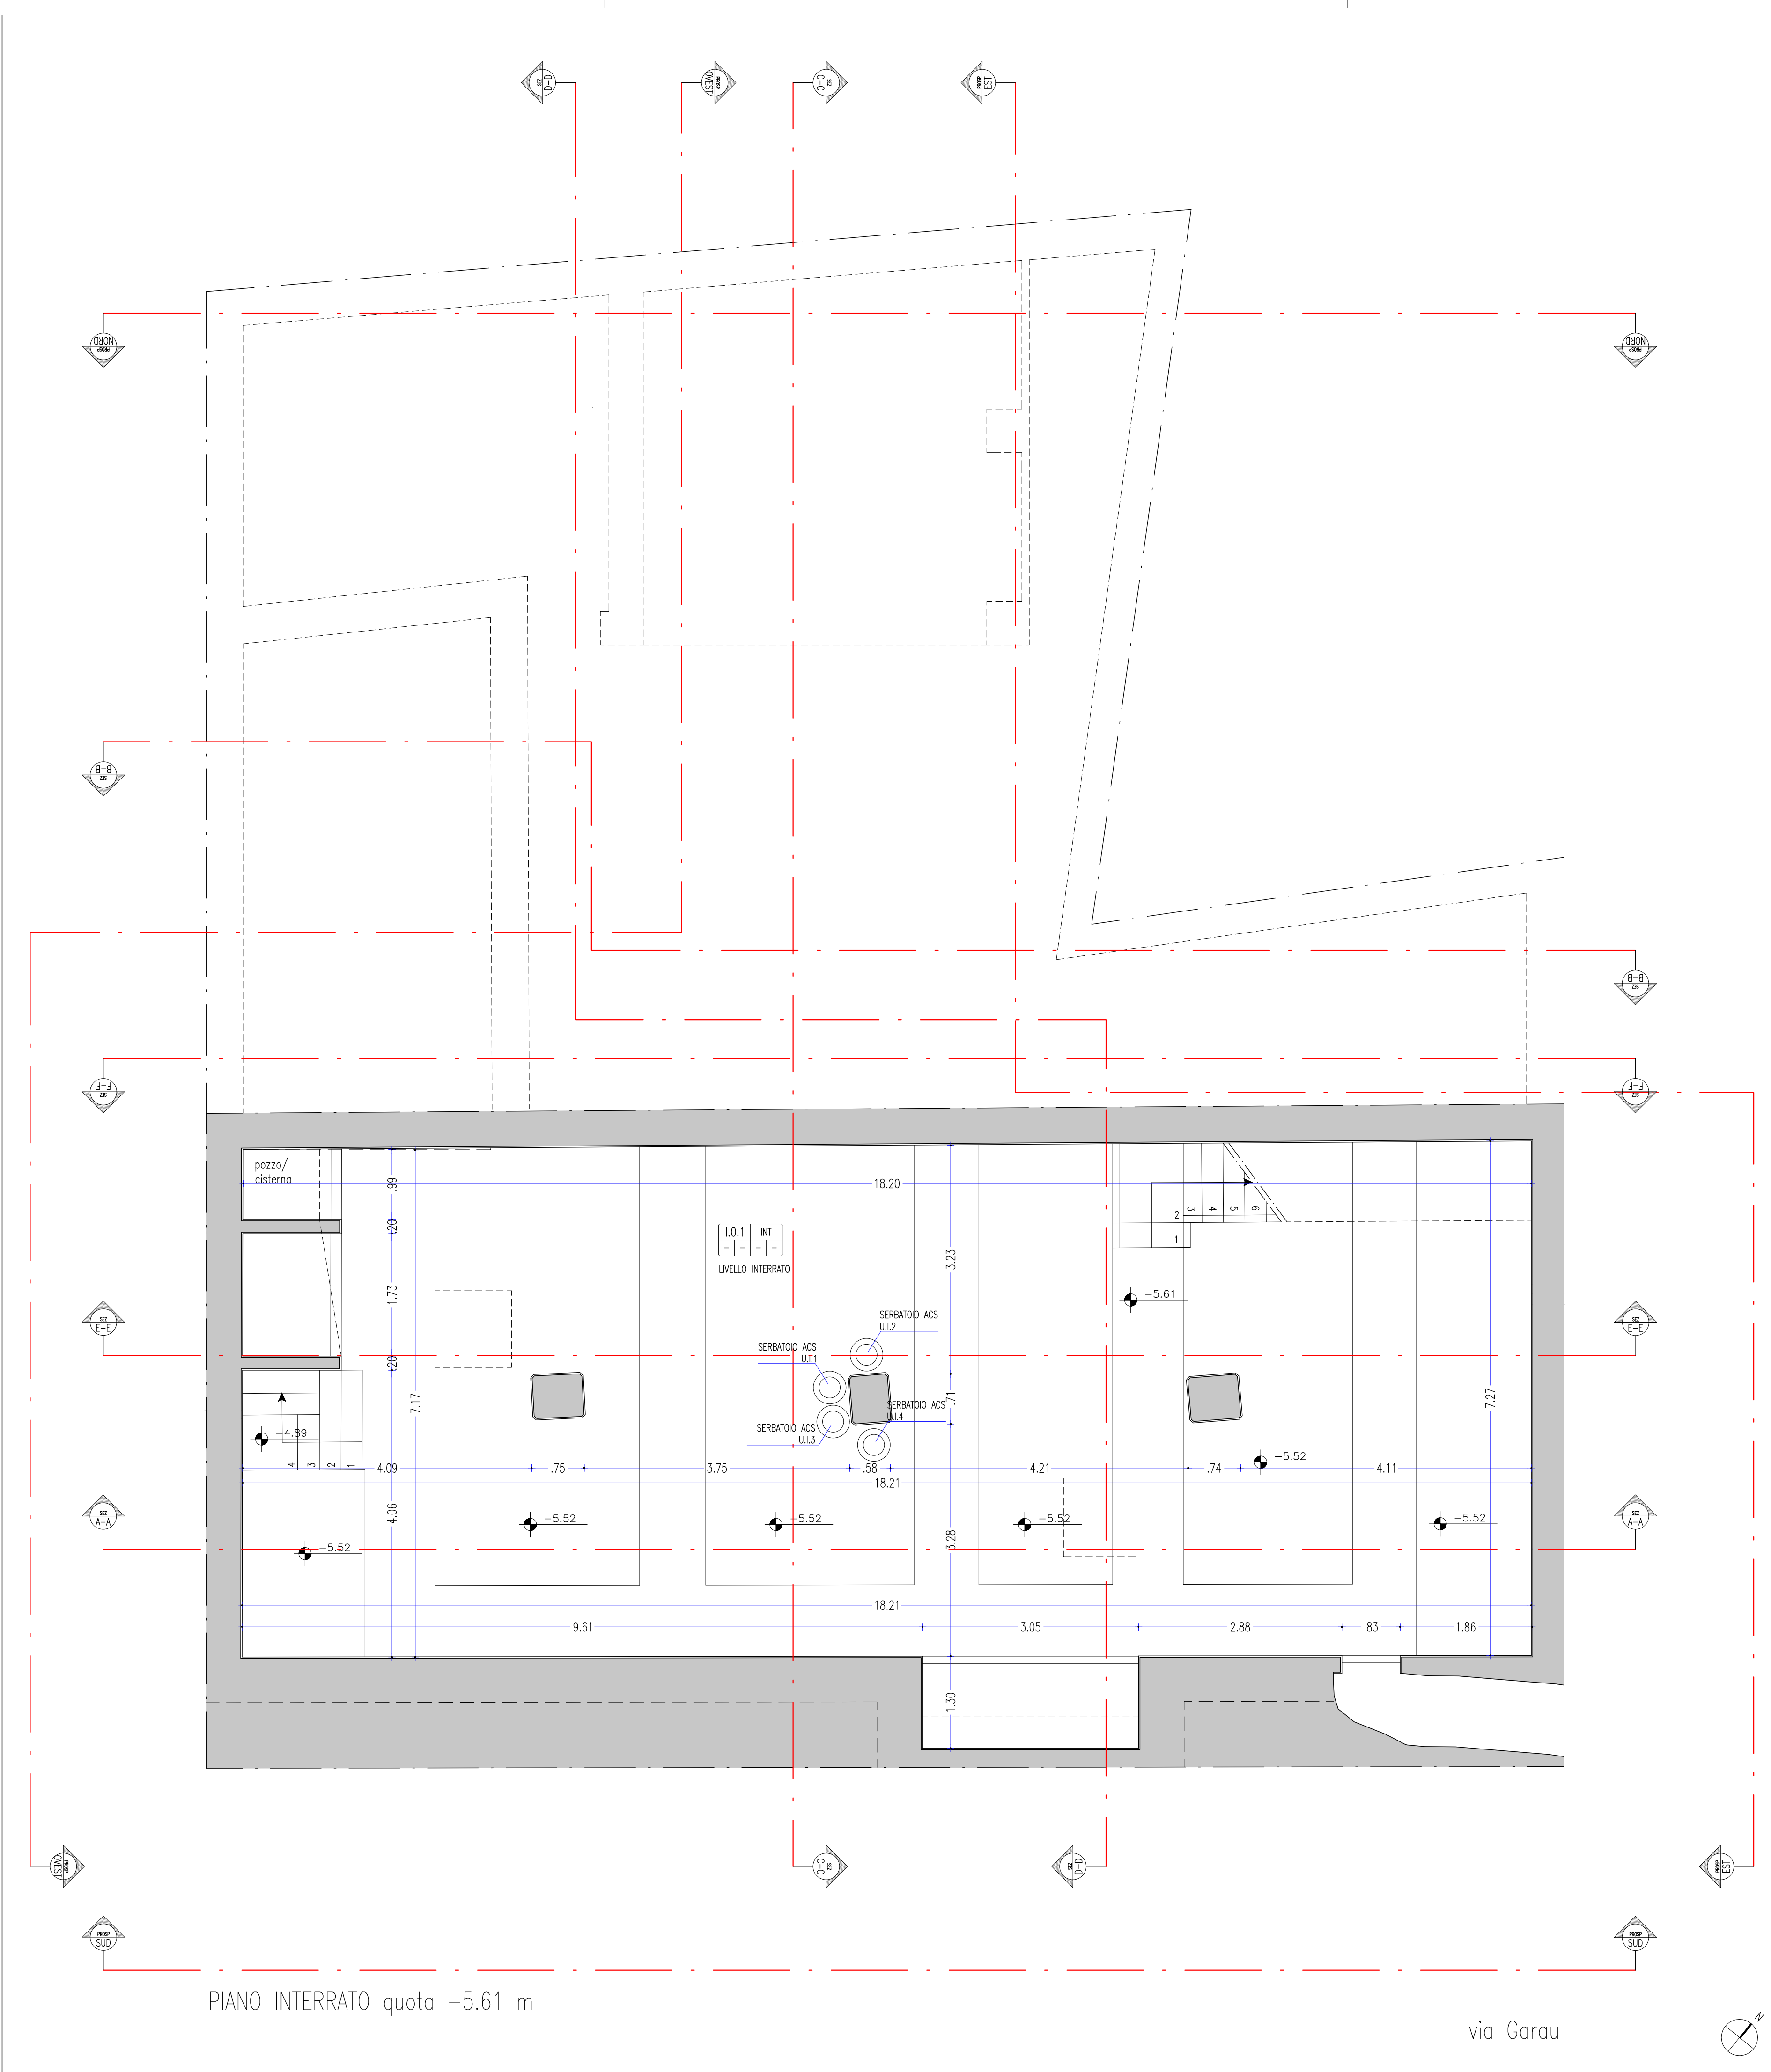

Programma straordinario di edilizia per la locazione a canone sociale (recupero) approvato con Deliberazione di Giunta Regionale n.71/32 del 16.12.2008

RECUPERO DELL'IMMOBILE LOCALIZZATO IN VIA GARAU, 2 - Fg.22 - Mapp. 902 - Sub. 2
CUP G69G10000110002 (master) - CUP G69G10000120002 (collegato)

Il Direttore dei Lavori:
Arch. Ing. Andrea FONNESU
via Sassari, 94 - 07041 Alghero (SS)
T. (+39) 334 7386321 - fonnesu@gmail.com

LUXE

PERIZIA nr.1
PROGETTO ARCHITETTONICO

PIANTE QUOTATE			
Piano Interrato (quota -5.61 m e quota -2.46 m)			
Questo elaborato grafico è di proprietà del Comune di Thiesi, pertanto non può essere riprodotto né integralmente, né in parte senza autorizzazione scritta della stessa. Da non utilizzare per scopi diversi da quelli per cui è stato fornito.	data FILE	Data 03/2025	Scala/Formato 1:50
Il Direttore dei Lavori Arch. Ing. Andrea FONNESU		Cod. Edil. D.01.01	

Il RUP
Ing. Francesco Mario SPANU

Il Sindaco
Dott. Gianfranco SOLETTA