


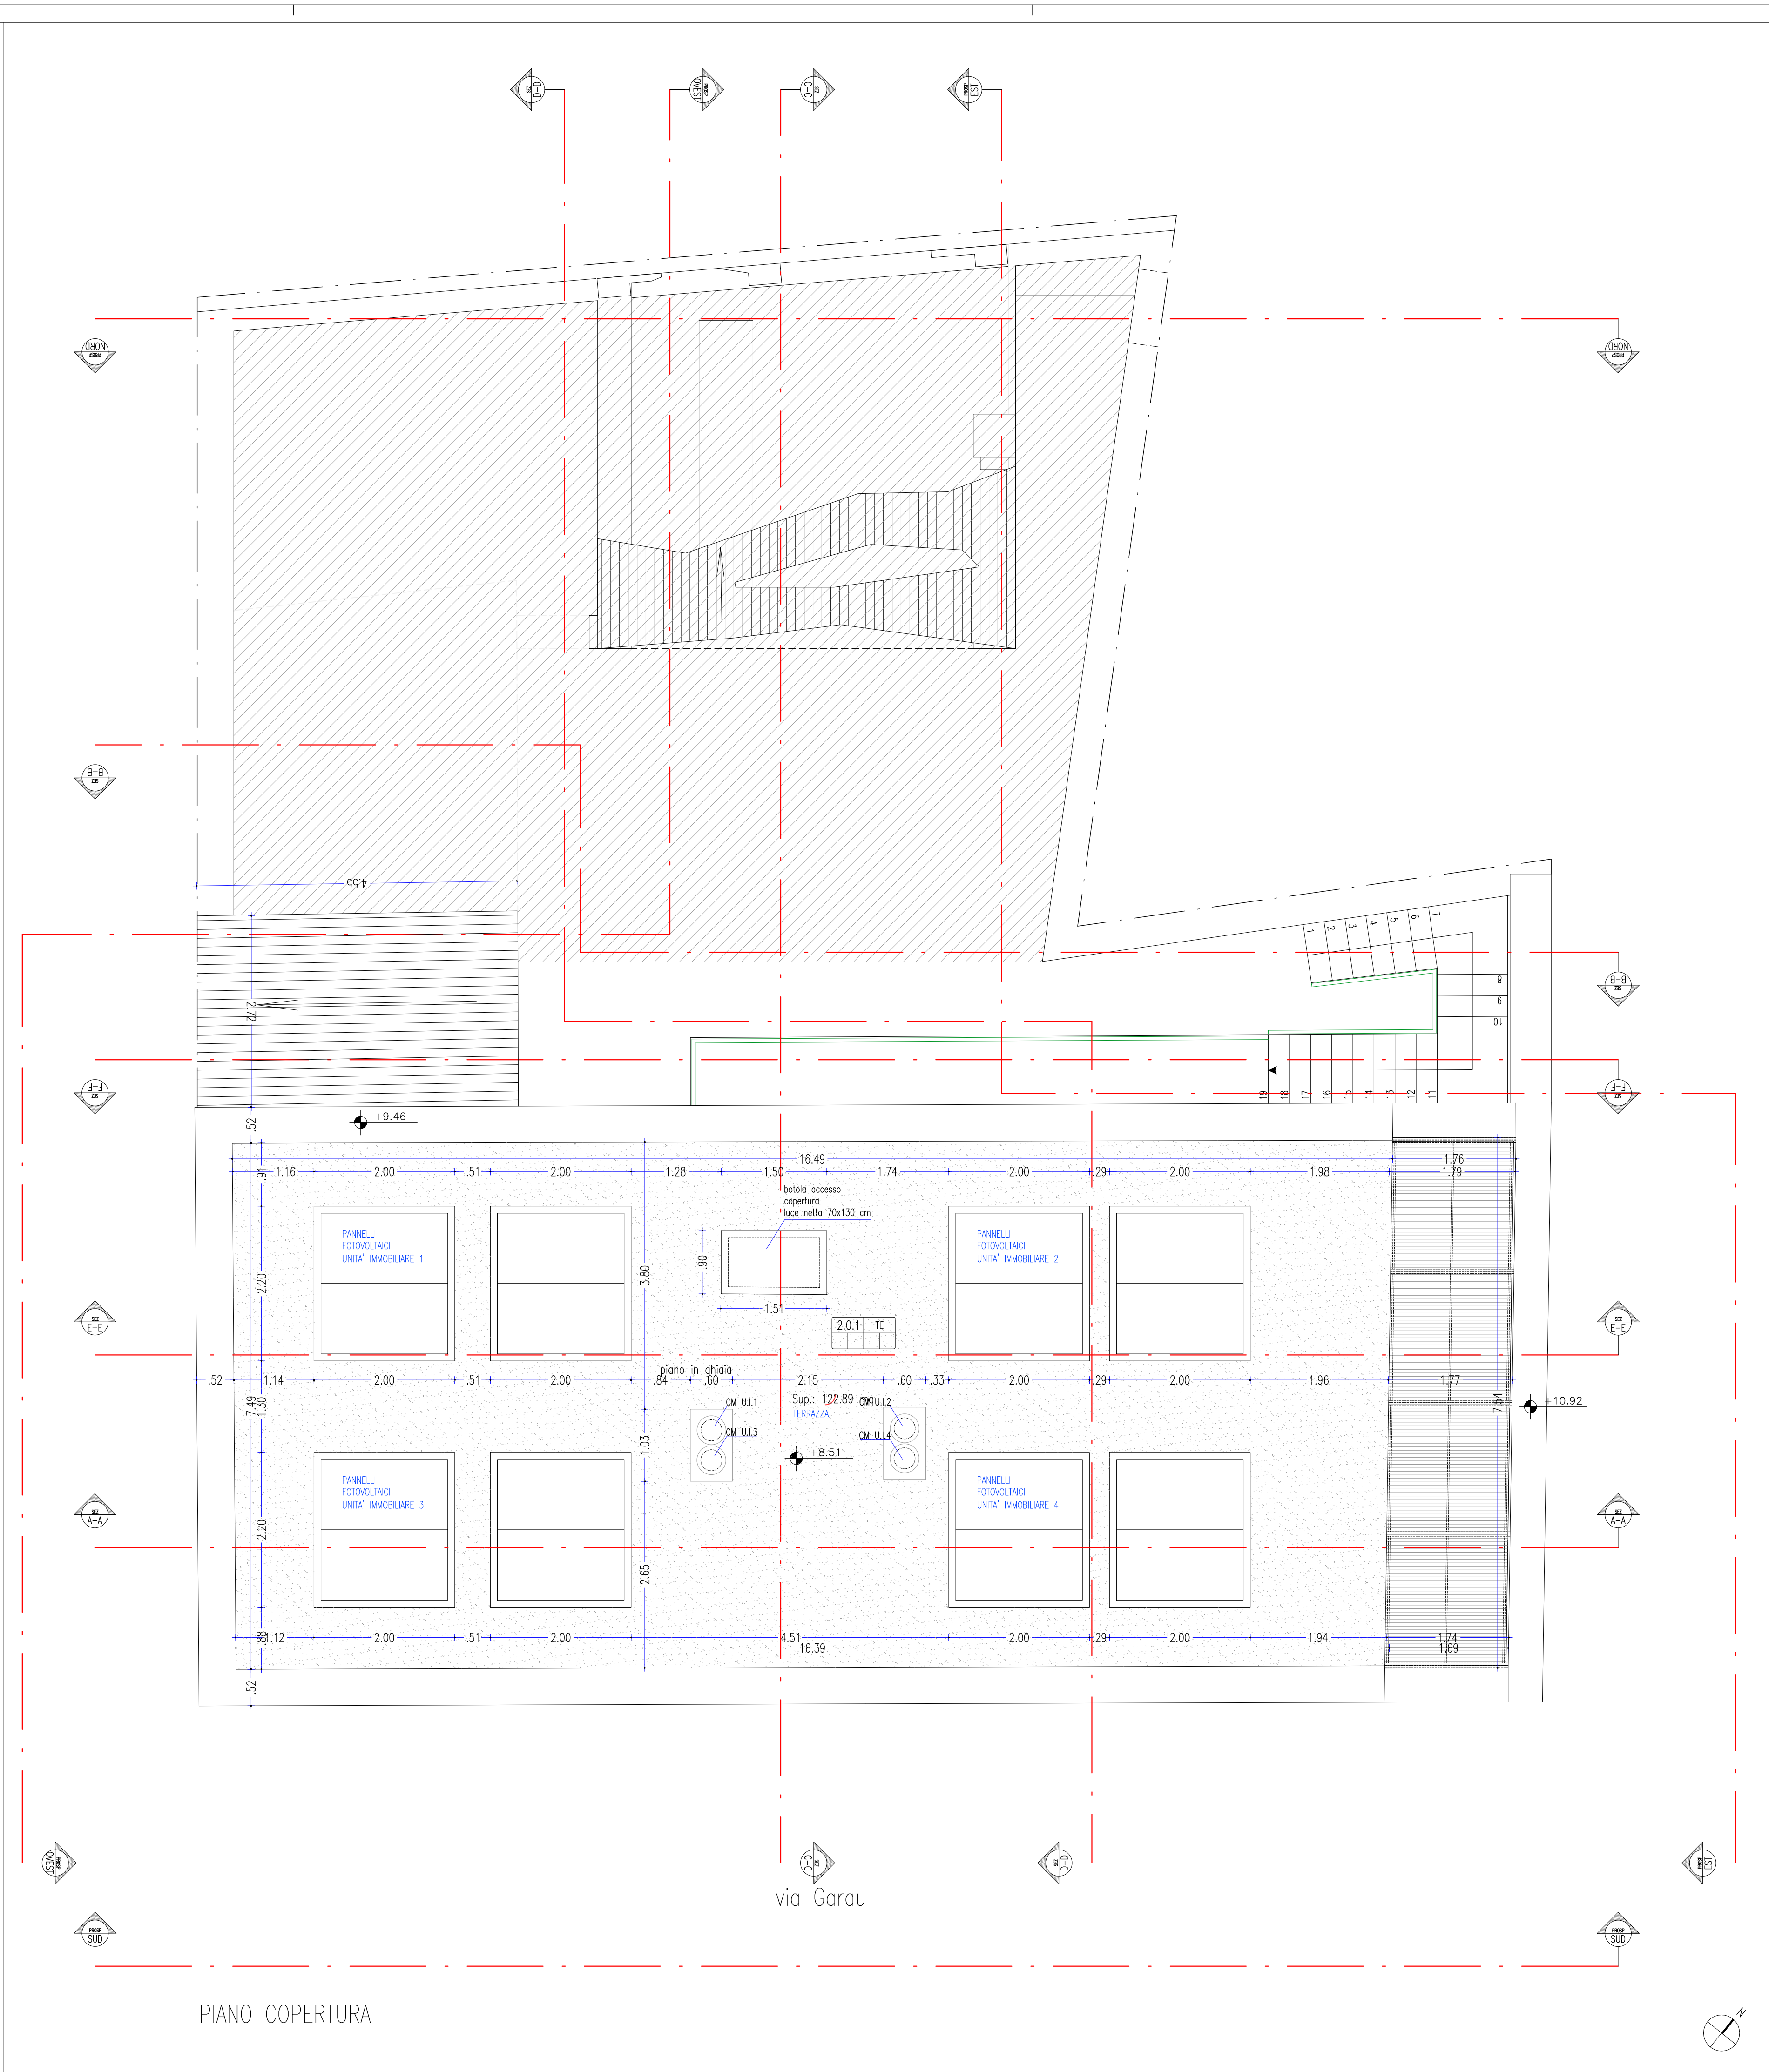

 Aree escluse dal presente intervento (eventualmente compresi solo interventi di stretto messa in sicurezza)

LUXE
ARCHITECTUR **STUDIO**

PIANTE QUOTATE				
Piano Secondo (quota +8.46 m) e Copertura				
Questo elaborato grafico è di proprietà del Comune di Thiene, pertanto non può essere riprodotto né integralmente, né in parte senza l'autorizzazione scritta della stessa. Chi non utilizzare per scopi diversi da quelli per cui è stato fornito.	Ident. F.R.E.	Date	Scala Fornite	Col. Est.
		03 2025	1:50	D.01.03
Il Direttore dei Lavori Arch. Ing. Andrea FONNESU		Il RUP Ing. Francesco Mario SPANU		
		Il Sindaco Dot. Gianfranco SOLETTA		