


STRALCIO CTR THIESI TAV. 480/050 - SCALA 1:10000

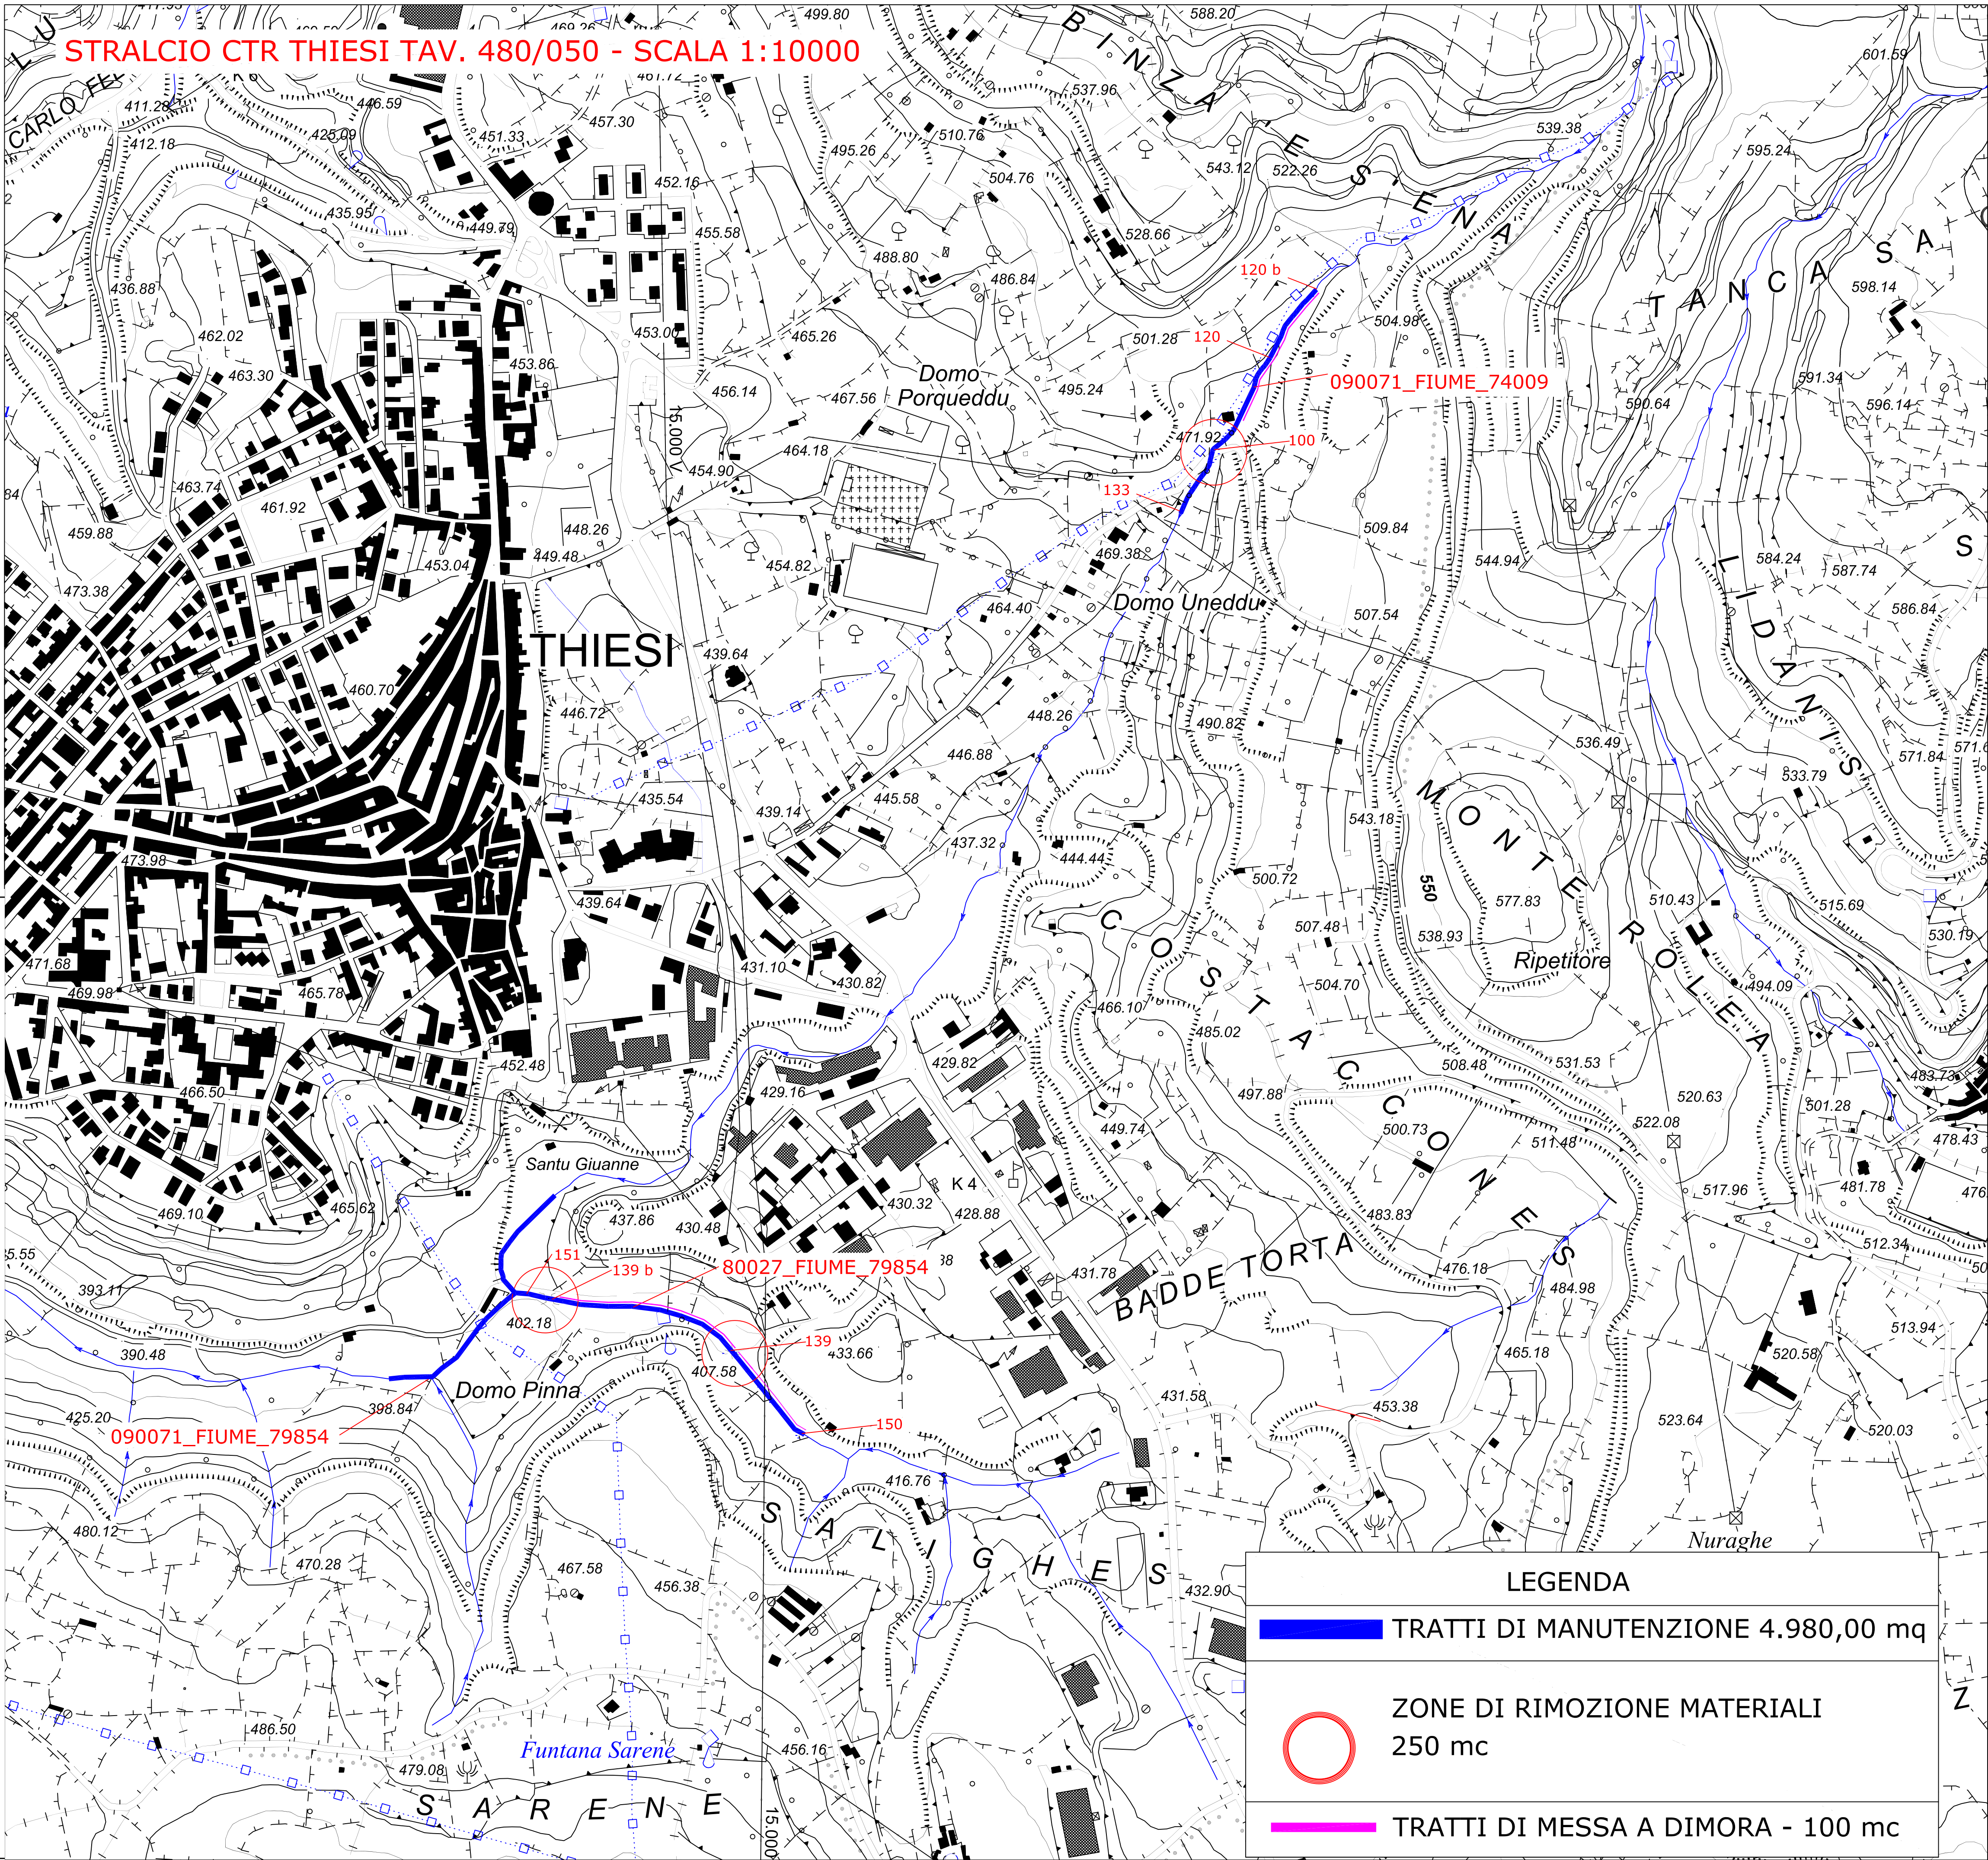

Regione Autonoma della Sardegna



Comune di Thiesi
Provincia di Sassari

FASE PROGETTUALE: **ESECUTIVO**

“ Interventi urgenti di manutenzione dei corsi d’acqua ricadenti nel territorio comunale - D.G.R. 37/I del 14/12/2022 ”

– PLANIMETRIA INDICAZIONE DEGLI INTERVENTI –

Il Sindaco

(Sindaco Gianfranco Soletta)

Il RUP

(Dr. Ing. Francesco Spanu)

Il Tecnico

(Dr. Ing. Massimo Posadinu)

Scala: ***

Tavola : **2**

Collaboratori: Geom. Cristian Tugulu - Dr. Ing. Roberto Fresu

Data 1 ^ emissione: **Marzo 2025**

Aggiornamento : **00**

Edizione: **01**

Revisione : **00**

N° PROGETTO: **PE 58 - 24**




Redazione: PLAS *Engineering* - Tel 333/7654329 – Tel 348/4437421
Via XXV Aprile, 9 07032 Nulvi (SS) – Mail: plaseng@yahoo.com

Riproduzione e trasmissione a terzi vietate a termine di legge - Reproduction and transmission to a third party is prohibited by the law - PLAS *Engineering*

Ns. Sigt. - P. C. Dic. PLAS - PLAS *Engineering*

LEGENDA

 TRATTI DI MANUTENZIONE 4.980,00 mq

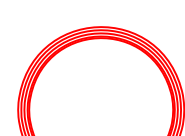 ZONE DI RIMOZIONE MATERIALI
250 mc

 TRATTI DI MESSA A DIMORA - 100 mc