

PIANTA PIANO TERRA

LAMPADE STATO DI FATTO	N°	POTENZA
L1 - LUCI NEON FLUORESCENTI 1 x 25W	1	0,025 kW
L2 - LUCI NEON FLUORESCENTI 1 x 36W	21	0,756 kW
L3 - LUCI NEON FLUORESCENTI 2 x 36W	8	0,576 kW
L4 - LUCI NEON FLUORESCENTI 1 x 58W	22	1,276 kW
L5 - LUCI NEON FLUORESCENTI 2 x 58W	6	0,696 kW
L5E - LUCI NEON FLUORESCENTI 2 x 58W	12	1,392 kW
L6 - LED 40W	6	0,240 kW
L7 - FARETTO ESTERNO 50W	2	0,100 kW
L8 - FARETTO ESTERNO 100W	1	0,100 kW
L9 - FARETTO ESTERNO 1000W	5	5,000 kW
L10 - FARETTO CAMPO 50W	12	0,600 kW
L11 - FARETTO CAMPO 400W	8	3,200 kW
L12 - LUCI CAMPO LED 150W	20	3,000 kW
L13 - E - LED 18W	8	0,144 kW
L14 - E - TUBO FLUORESENTE 18W	1	0,018 kW
TOTALE		17,123 kW



Comune di Thiesi
Provincia di Sassari

LR. 19 DICEMBRE 2023 N. 17 - ALLEGATO 3 - TABELLA L. INVESTIMENTI FINANZIATI
DALL'ACCORDO STATO-REGIONE DEL 7.11.2019 (ART. 1, DA COMMA 866 A 873, L. 160/2019)
"CONTRIBUTO PER INTERVENTI DI ADEGUAMENTO, RIQUALIFICAZIONE ED EFFICIENTAMENTO
ENERGETICO DEL PALAZZETTO DELLO SPORT NEL COMUNE DI THIESI"

CUP: G63123000130002 - CIG: B50AF083D3

PROGETTO DI FATTIBILITÀ TECNICO ECONOMICA

ESSECIAQUADRO ASSOCIATI SRL


di Arch. Gian Maria Sale, Arch. Marco Cuccuru e Ing. Luca Cuccuru

COMMITENTE


Comune di Thiesi
RUP Dott. Ing. Francesco Mario Spanu

RESPONSABILE DEL PROGETTO

Arch. Gian Maria Sale

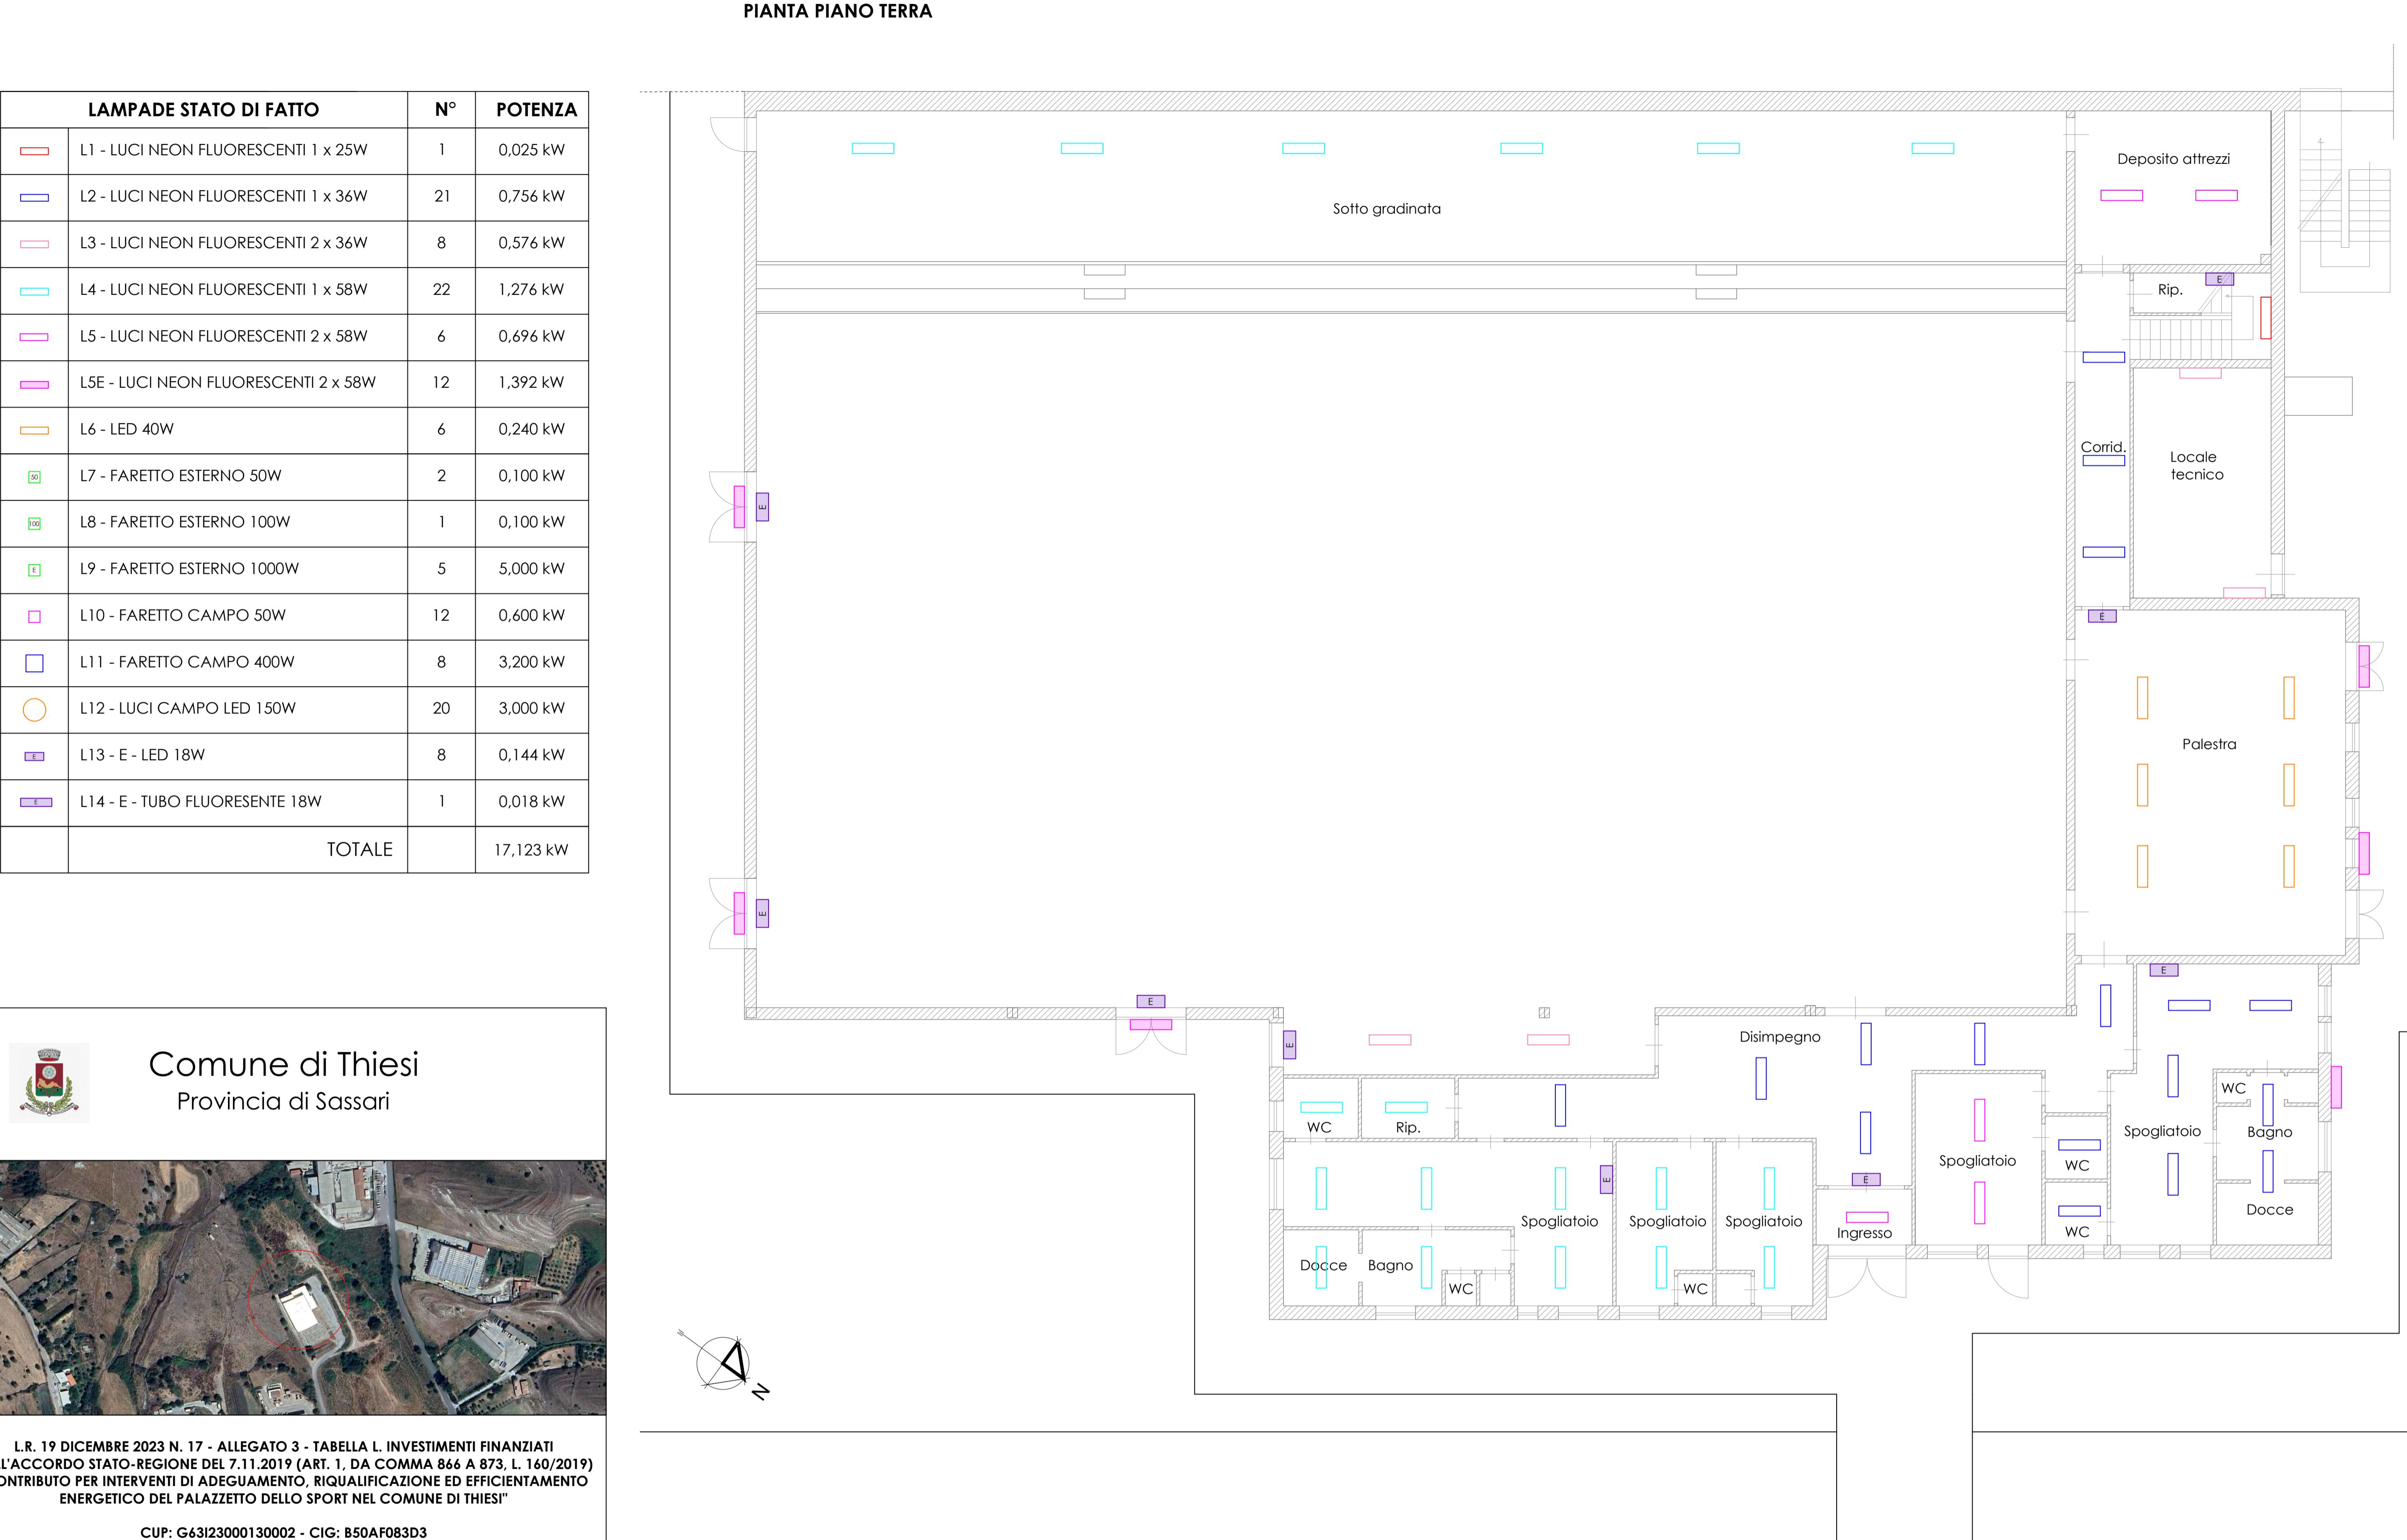

PIANTA PIANO PRIMO

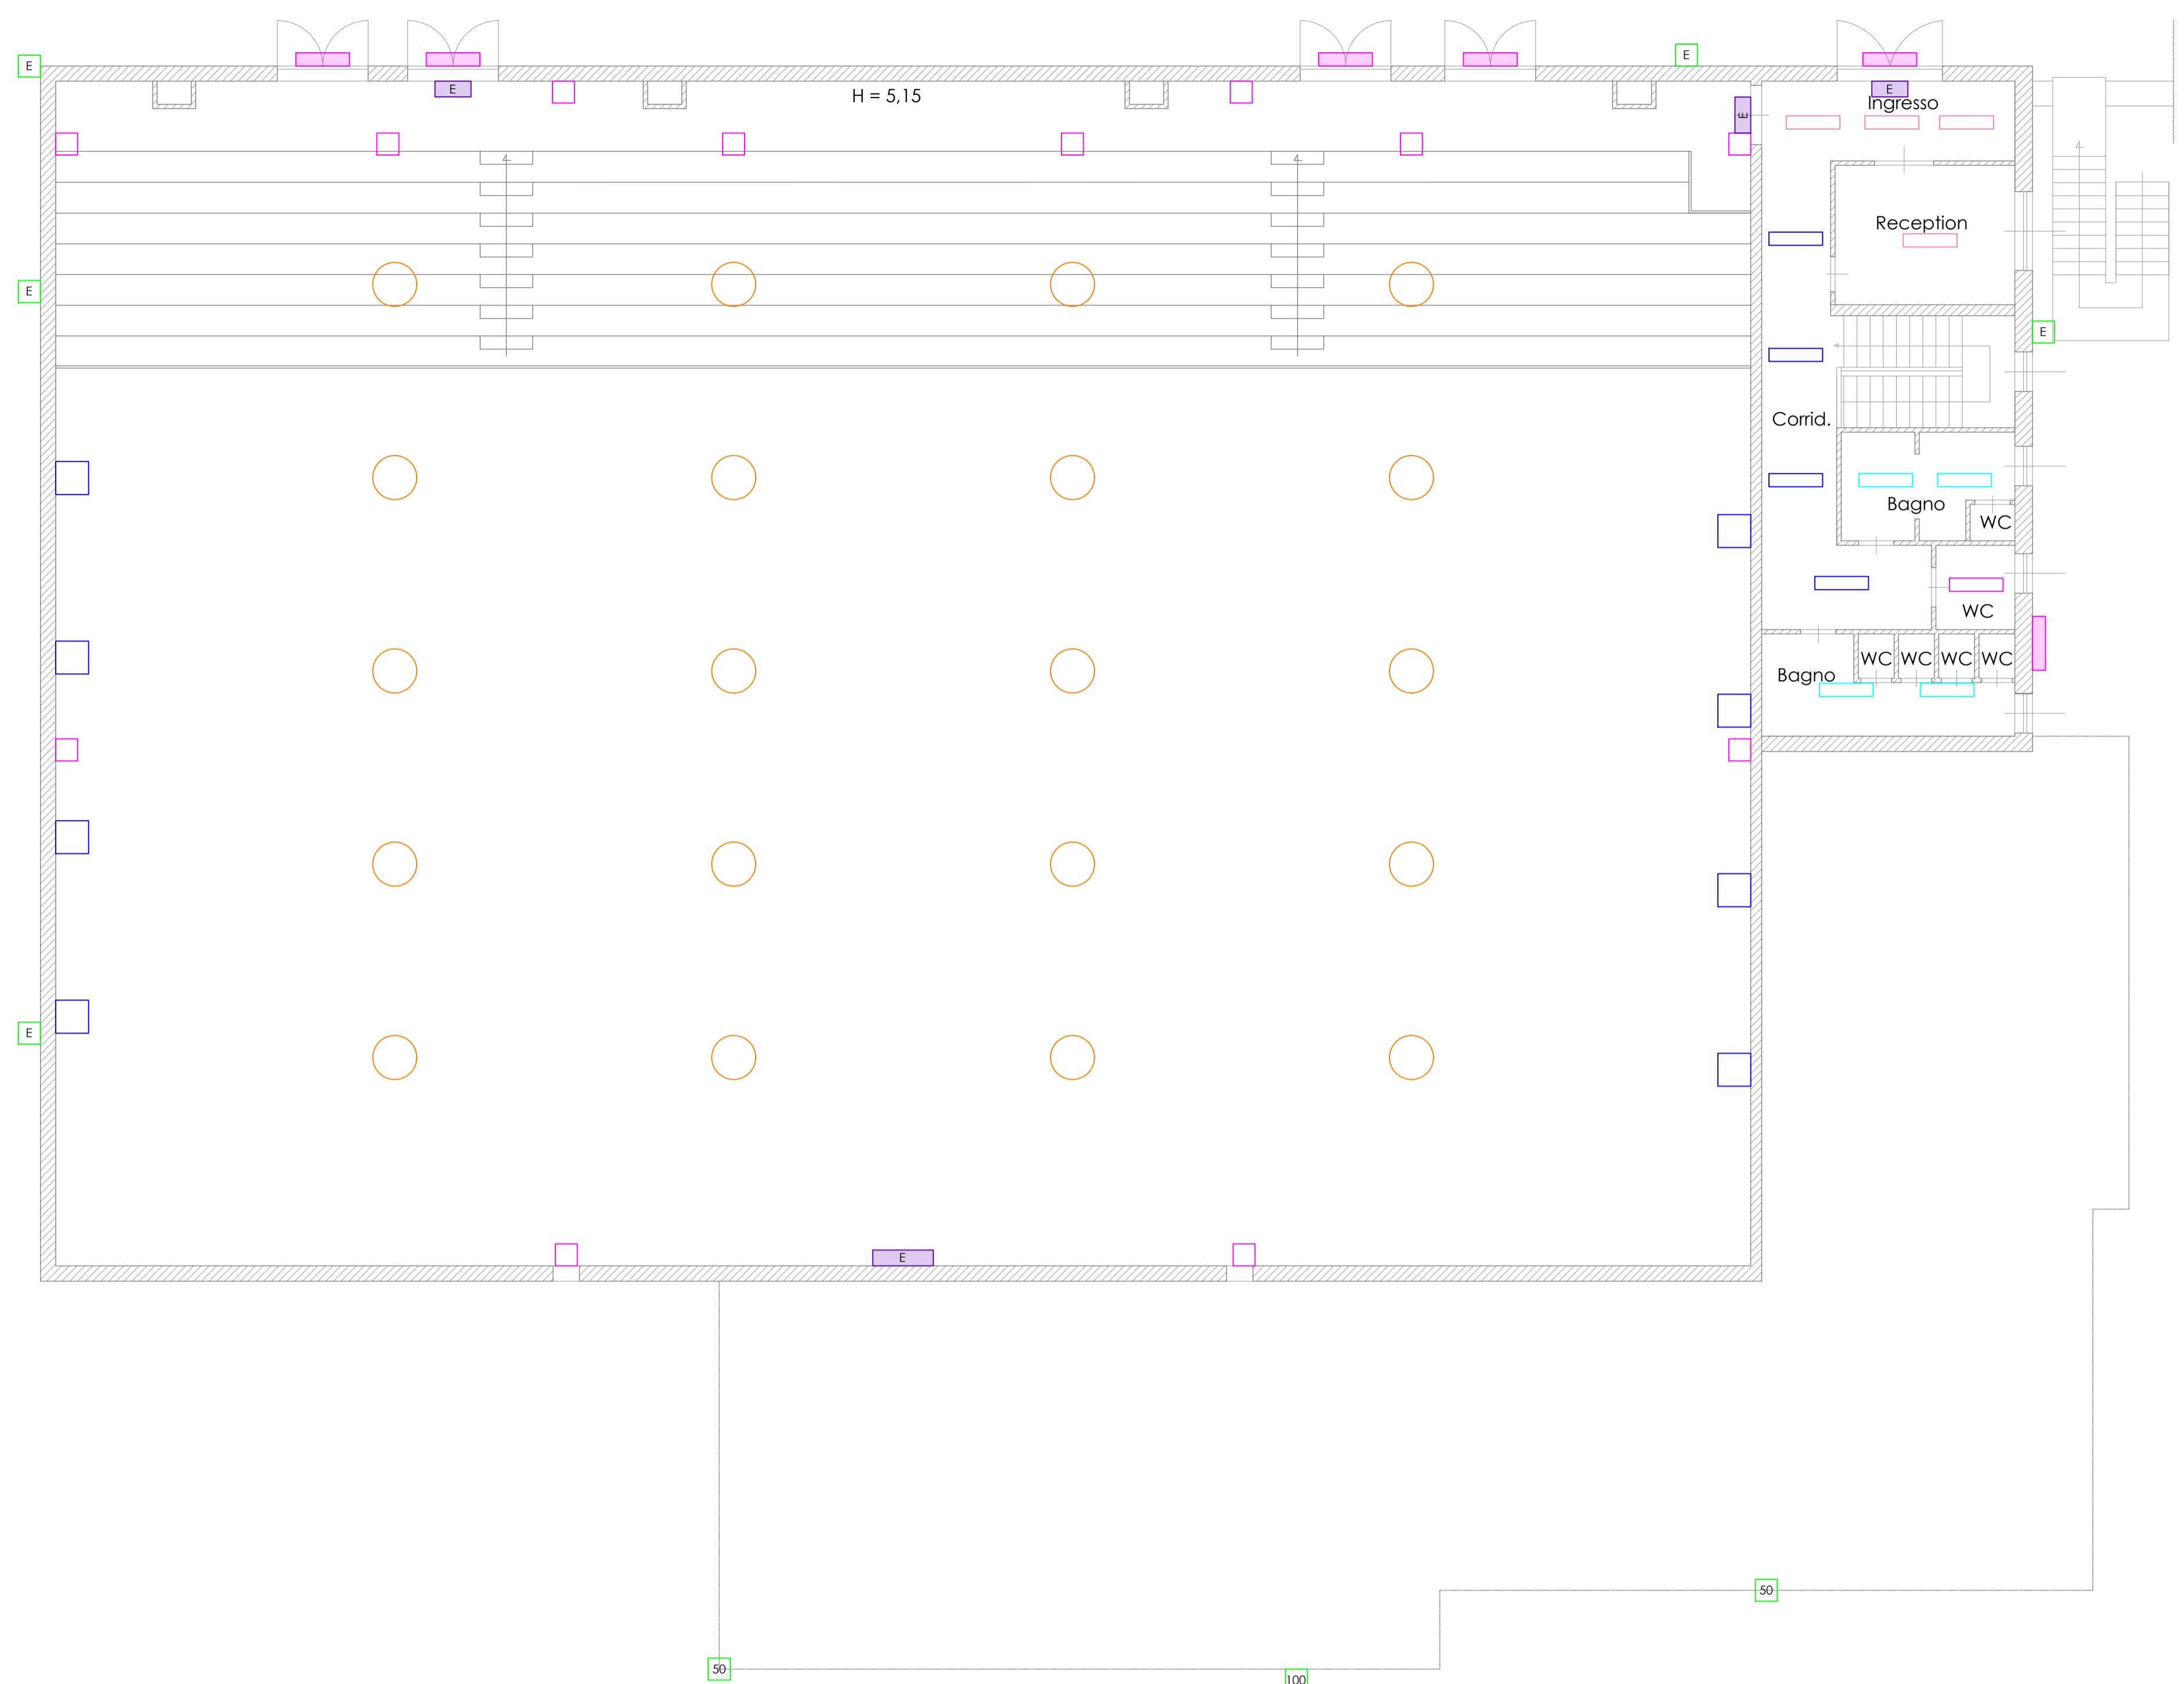

DETTAGLI ILLUMINAZIONE PRE INTERVENTO

